

Wpł.
dnia:

25. 06. 2018

L.dz. zał.

Skierowano

**ZGŁOSZENIE PRZYSTĄPIENIA DO BUDOWY
/ WYKONANIA ROBÓT BUDOWLANYCH:****1. Organ właściwy do przyjęcia zgłoszenia (organ, do którego kierowane jest zgłoszenie):** Starosta Trzebnicki**2. Proszę wpisać dane inwestora (w tym adres zamieszkania lub siedziby):**

(w przypadku konieczności podania danych drugiego lub kolejnych inwestorów, dane te należy podać jako informację uzupełniającą na dodatkowym załączniku)

Imię i nazwisko lub nazwa inwestora: GMINA WISZNIA MAŁA. kraj: POLSKA województwo: DOLNOŚLĄSKIE

powiat: TRZEBNICKI gmina: WISZNIA MAŁA

miejscowość: WISZNIA MAŁA ulica: WROCŁAWSKA nr domu: 9 nr lokalu:

kod pocztowy: 55-114 telefon/e-mail (nieobowiązkowo): 71 308 48 00

adres do korespondencji (jeżeli jest inny niż adres zamieszkania lub siedziby):

3. Proszę wpisać dane pełnomocnika (w tym adres zamieszkania lub siedziby):

imię i nazwisko lub nazwa inwestora: kraj: województwo:

powiat: gmina:

miejscowość: ulica: nr domu: nr lokalu:

kod pocztowy: telefon/e-mail (nieobowiązkowo):

adres do korespondencji (jeżeli jest inny niż adres zamieszkania lub siedziby):

4. Proszę wpisać dane planowanej inwestycji (zamierzenia budowlanego):

(w przypadku konieczności podania większej liczby nieruchomości należy je podać w dodatkowym wykazie działek)

gmina: WISZNIA MAŁA miejscowość: Ozorowice

ulica: nr domu: nr lokalu: kod pocztowy:

jednostka ewidencyjna	obręb ewidencyjny	nr działki ewidencyjnej
WISZNIA MAŁA	Ozorowice	161/1
Nazwa i rodzaj całego zamierzenia budowlanego, rodzaj obiektu bądź robót budowlanych:		
BUDOWA OBIEKTÓW MAŁEJ ARCHITEKTURY T.J.: WIATY NA DZ. NR 161/1 W MIEJSCOWOŚCI OZOROWICE GMINA WISZNIA MAŁA		

(podstawa prawna: art. 30 ustawy z dnia 7 lipca 1994 r. - Prawo budowlane)

5. Proszę wskazać termin rozpoczęcia robót budowlanych:

10 07 2018

(dzień – miesiąc – rok)

Opis określający rodzaj, zakres i sposób wykonywania robót:

Ozorowice, działka o nr geodezyjnym 161/1:

Aktualnie na działce o nr geodezyjnym 161/1 w miejscowości Ozorowice znajduje się boisko trawiaste i szatnia sportowa.

W celu poprawienia atrakcyjności terenu rekreacyjno-wypoczynkowego część terenu działki planuje się do zagospodarowania poprzez budowę wiaty.

Planowane przedsięwzięcie nie zmieni przeznaczenia działki.

Charakterystyka planowanej altany:

Wiata na planie prostokąta o powierzchni zabudowy 33,98 m², kryta gontem bitumicznym. Nawierzchnia wiaty oraz opaska wokół wiaty wykonana z kostki betonowej zakończonej obrzeżem.

Wiata na planie prostokąta o wymiarach 813x418 cm, w konstrukcji drewnianej z tarcicy iglastej w klasie C24. Dach z belek drewnianych o wymiarach 8x16 cm dwuspadowy o kącie nachylenia połaci 15 st. i wysokości w najwyższym punkcie 344 cm z pokryciem gontem bitumicznym gr. 1 mm. w kolorze brązowym, wzór karpieńka, układanym na deskowaniu gr. 25 mm. Okapy dachu zabezpieczone obróbką blacharską z blachy ocynk gr. 0,7 mm malowaną na kolor pokrycia dachowego.

Posadowienie wiaty na betonowych stopach fundamentowych C16/20 o wymiarach 40x40 i gł. 90 cm z osadzonymi markami typu PSW90 – stopy fundamentowe wykonane poniżej poziomu kostki betonowej. Słupy drewniane o wymiarach 18x18 cm mocowane do podstaw za pomocą 2 śrub M16 kl. 4.8 w sposób ukryty.

Wszystkie drewniane elementy (słupy, płatwie, krokwie, deskowanie, itp.) wykonane z tarcicy heblowanej w II gatunku. Drewno zaimpregnowane fabrycznie ciśnieniowo oraz dodatkowo zabezpieczone lakierobejcą ochronno-dekoracyjną w kolorze jasno brązowym.

Posadzka wiaty oraz chodnik wykonane z kostki betonowej typu cegielka (bez fazowanych krawędzi) gr. 6 cm na podsypce cementowo-piaskowej gr. 3 cm, natomiast podbudowa wykonana z zagęszczonej podsypki piaskowej gr. 15 cm. Grunt rodzimy ustabilizowany cementem Rm = 1,5 MPa. Chodnik wokół wiaty wykonany ze spadkiem o wartości min. 0,5 % w stronę zewnętrzną oraz zakończony prefabrykowanym obrzeżem chodnikowym 30x30x8 cm osadzonym na ławie betonowej z oporem.

mgr inż. arch. Wioletta Trytko

Nr uprawnień 65/90/Op



MAPA ZASADNICZA

SKALA 1:1000


Sekcja mapy: 6.151.12.06.1; 6.151.12.01.3

Poświadcza się zgodność niniejszej kopii z treścią materiału państwowego zasobu geodezyjnego i kartograficznego	
Organ prowadzący bieżący zarząd geodezyjny i kartograficzny	STANISŁAW TRZEBNICKI
Nazwa materialnego zasobu	Województwo dolnośląskie
Identyfikacja materialnego zasobu	022004_2, Wisznia Mała
Data wstąpienia do zasobu	06.06.2018

Imię, nazwisko i podpis osoby reprezentującej organ	Urząd Gminy Trzebnica
Imię, nazwisko i podpis osoby reprezentującej organ	inż. Urszula Kasprzyk



TEMAT: BUDOWA OBIEKTÓW MAŁEJ ARCHITEKTURY TJ.: WIATY NA DZ. NR 161/1 W MIEJSCOWOŚCI OZOROWICE GMINA WISZNIA MAŁA	
TYTUŁ: PROJEKT ZAGOSPODAROWANIA TERENU	
PROJEKTANT: mgr inż. arch. Wioletta Trytko DS-0742 upr. nr 65/90/Op	mgr inż. arch. Wioletta Trytko Nr uprawnień 65/90/Op
DATA: 15.06.2018	SKALA: 1:1000
RYS. NR 1	

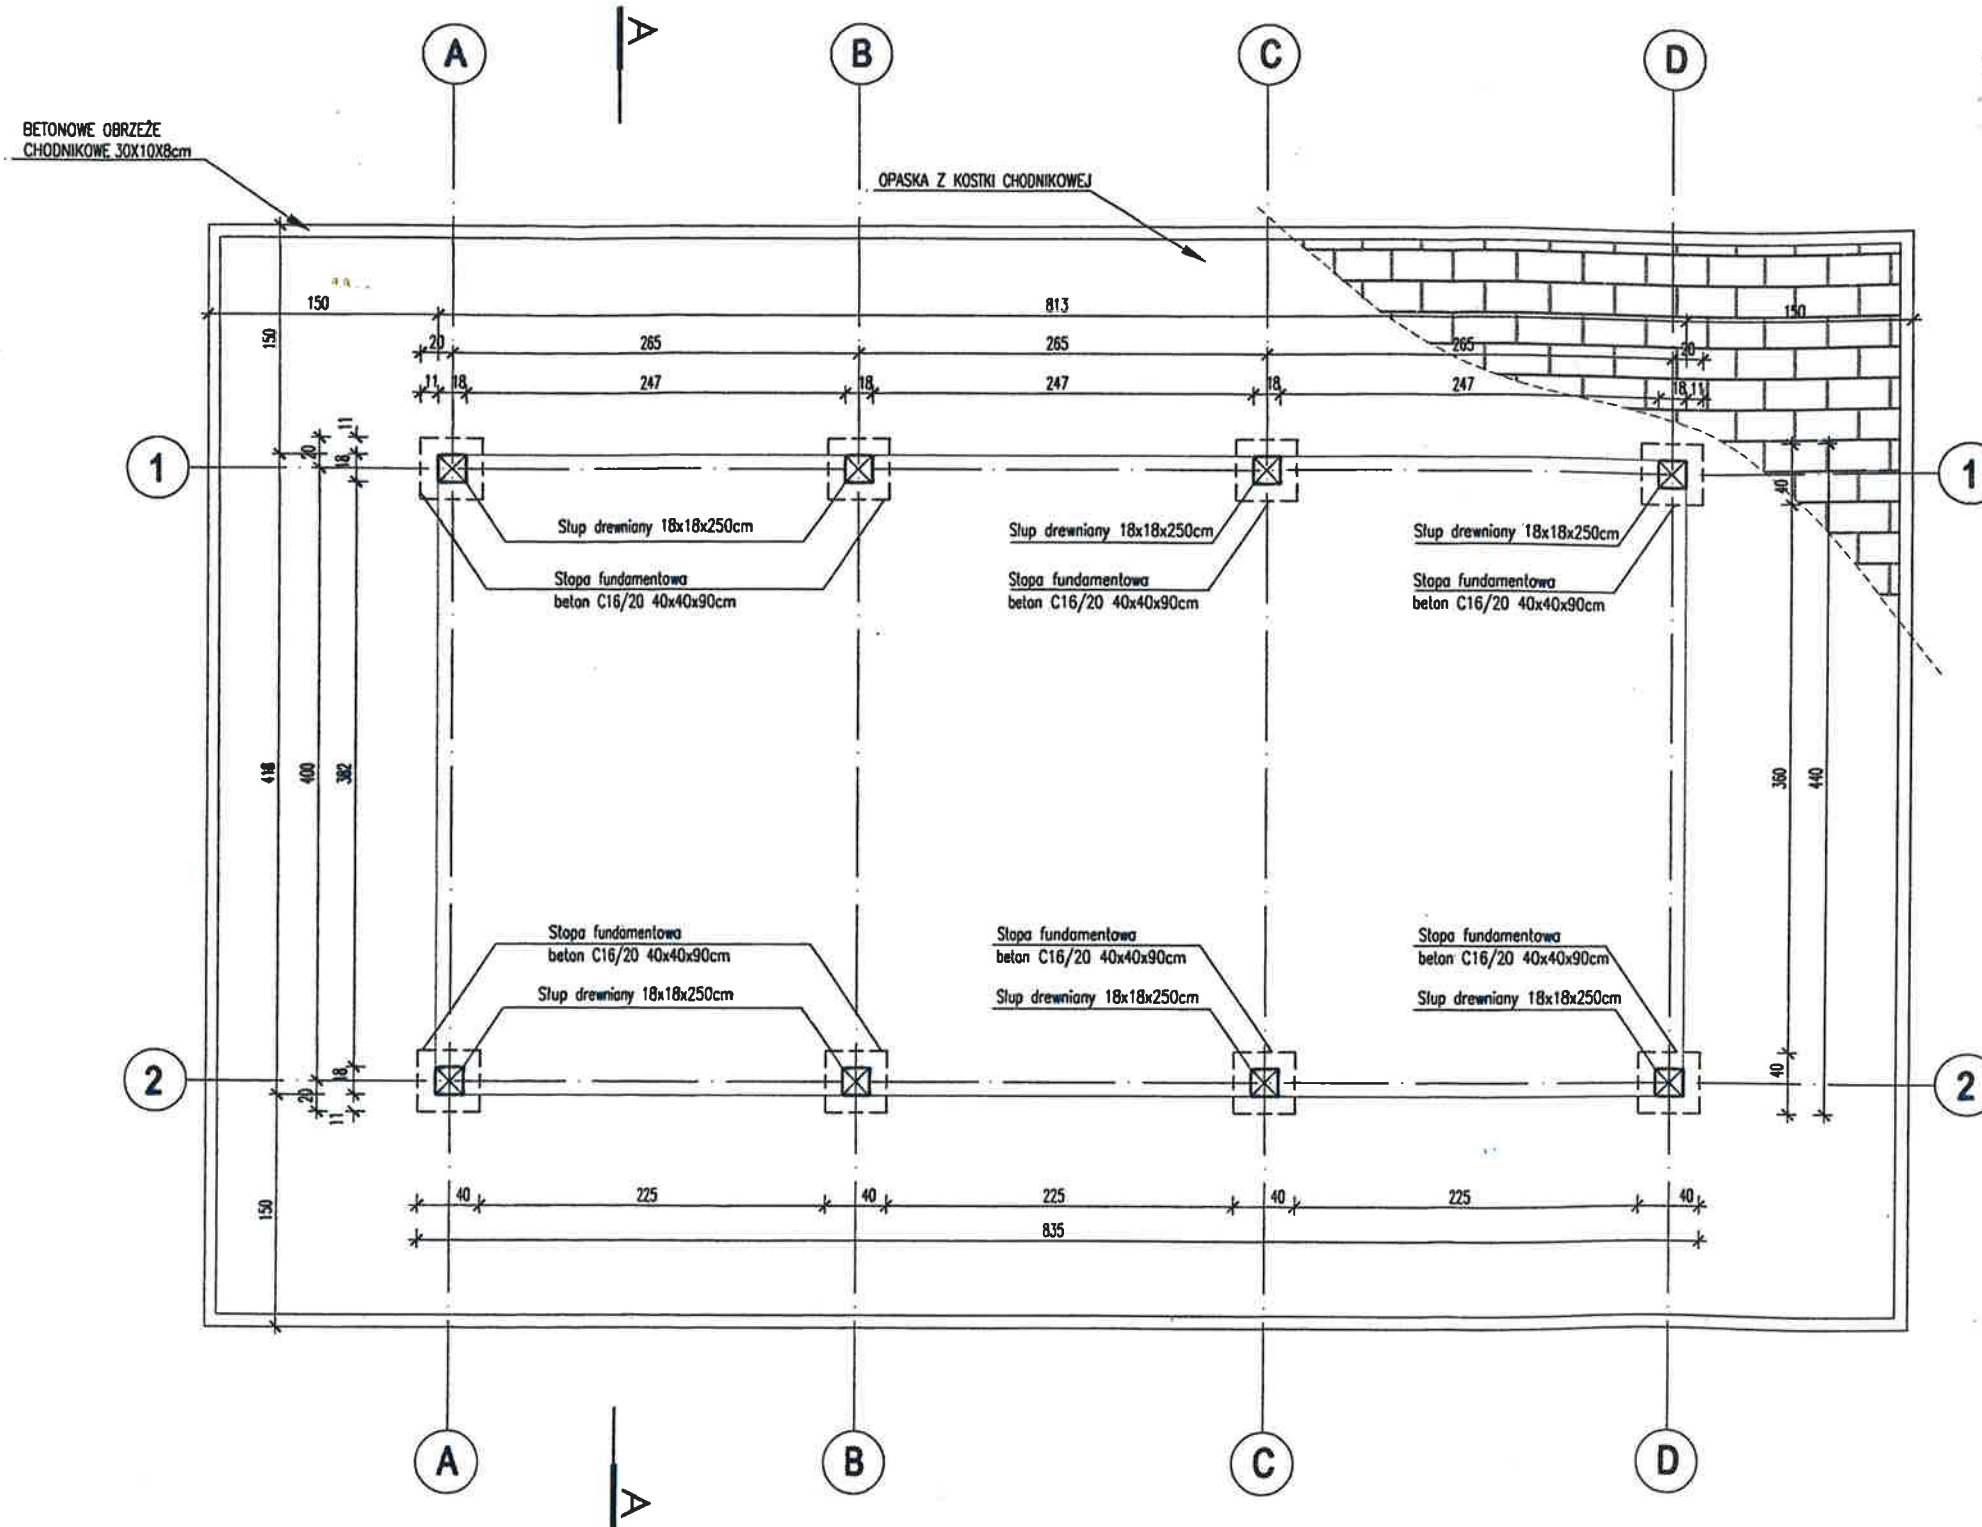

Temat/obiekt: PROJEKT WIATY (ALTANY OGRODOWEJ)

Adres:

Inwestor: GMINA WISZNIA MAŁA
ul. Wrocławska 9
55-114 Wisznia Mała

Jednostka projektowa: DOMAR Budownictwo Architektura
ul. Strumykowa 30, 63-400 Ostrow Wielkopolski
T. +48 62 501 35 30 F. +48 62 735 16 94
architektura@domar-ostrow.pl
www.domar-ostrow.pl

Domar
budownictwo architektura

Projektant: mgr inż. Stanisław Rzeźniowiecki UAN 7342-76/93 mgr inż. arch. Marcin Rzeźniowiecki 44/WPOKK/2012

imię i nazwisko: numer uprawnień: specjalność: podpis / data:

konstr.-bud. architektura



Branża: ARCHITEKTURA I KONSTRUKCJA Etap: PROJEKT BUDOWLANY

Temat rysunku: WIATA - RZUT FUNDAMENTÓW

Dane rysunku: format: data: skala: numer rysunku: numer strony:

- KWIECIEŃ 2016 1:50 A1

Uwaga: ZASTRZEGA SIĘ WSZELKIE PRAWA WYNIKAJĄCE Z USTAWY O PRAWIE AUTORSKIM. NINIEJSZY RYSUNEK NIE MOŻE BYĆ W CAŁOŚCI LUB W CZĘŚCI PRZERYŚOWANY, UZUPEŁNIONY LUB ODSTĄPIONY KOMUKOLWIEK, BEZ PISEMNEJ ZGODY AUTORA.

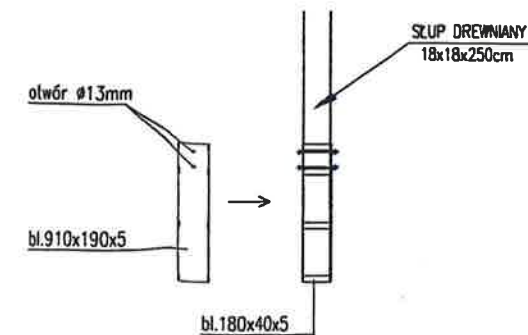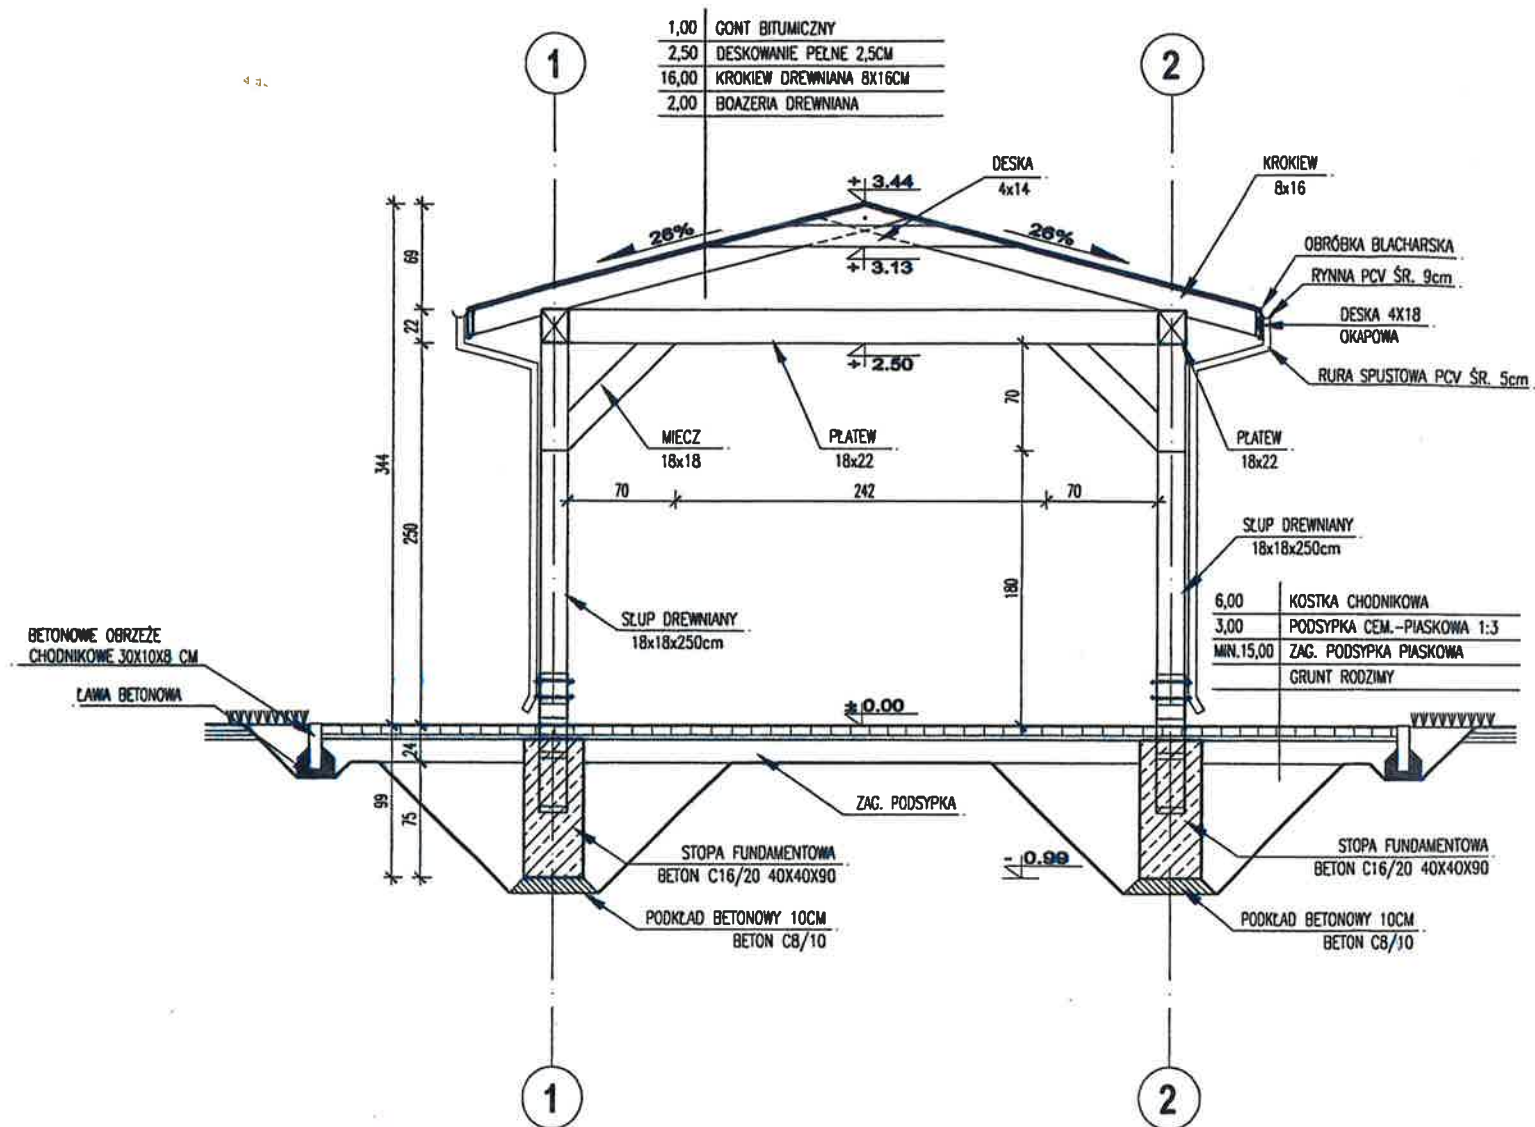

DETAL POŁĄCZENIA SŁUPA Z MARKĄ

Temat/obiekt: PROJEKT WIATY (ALTANY OGRODOWEJ)

Adres:

Inwestor: GMINA WISZNIA MAŁA
ul. Wrocławska 9
55-114 Wisznia Mała

Jednostka projektowa: DOMAR Budownictwo Architektura
ul. Strumykowa 30, 63-400 Ostrow Wielkopolski
T. +48 62 501 35 30 F. +48 62 735 16 94
architektura@domar-ostrow.pl
www.domar-ostrow.pl




Projektant: mgr inż. Stanisław Rzeźniowiecki UAN 7342-76/93 konstr.-bud.
mgr inż. arch. Marcin Rzeźniowiecki 44/WPOKK/2012 architektura

Branża: ARCHITEKTURA I KONSTRUKCJA Etap: PROJEKT BUDOWLANY

Temat rysunku: WIATA - PRZEKRÓJ A-A

Dane rysunku: format: data: KWIECIEŃ 2018 skala: 1:50 numer rysunku: A2 numer strony:

Uwaga: ZASTRZEGA SIĘ WSZELKIE PRAWA WYNIKAJĄCE Z USTAWY O PRAWIE AUTORSKIM. NINIEJSZY RYSUNEK NIE MOŻE BYĆ W CAŁOŚCI LUB W CZĘŚCI PRZERYŚLOWANY, UZUPEŁNIONY LUB ODSTĄPIONY KOMUKOLWIEK, BEZ PISEMNEJ ZGODY AUTORA.

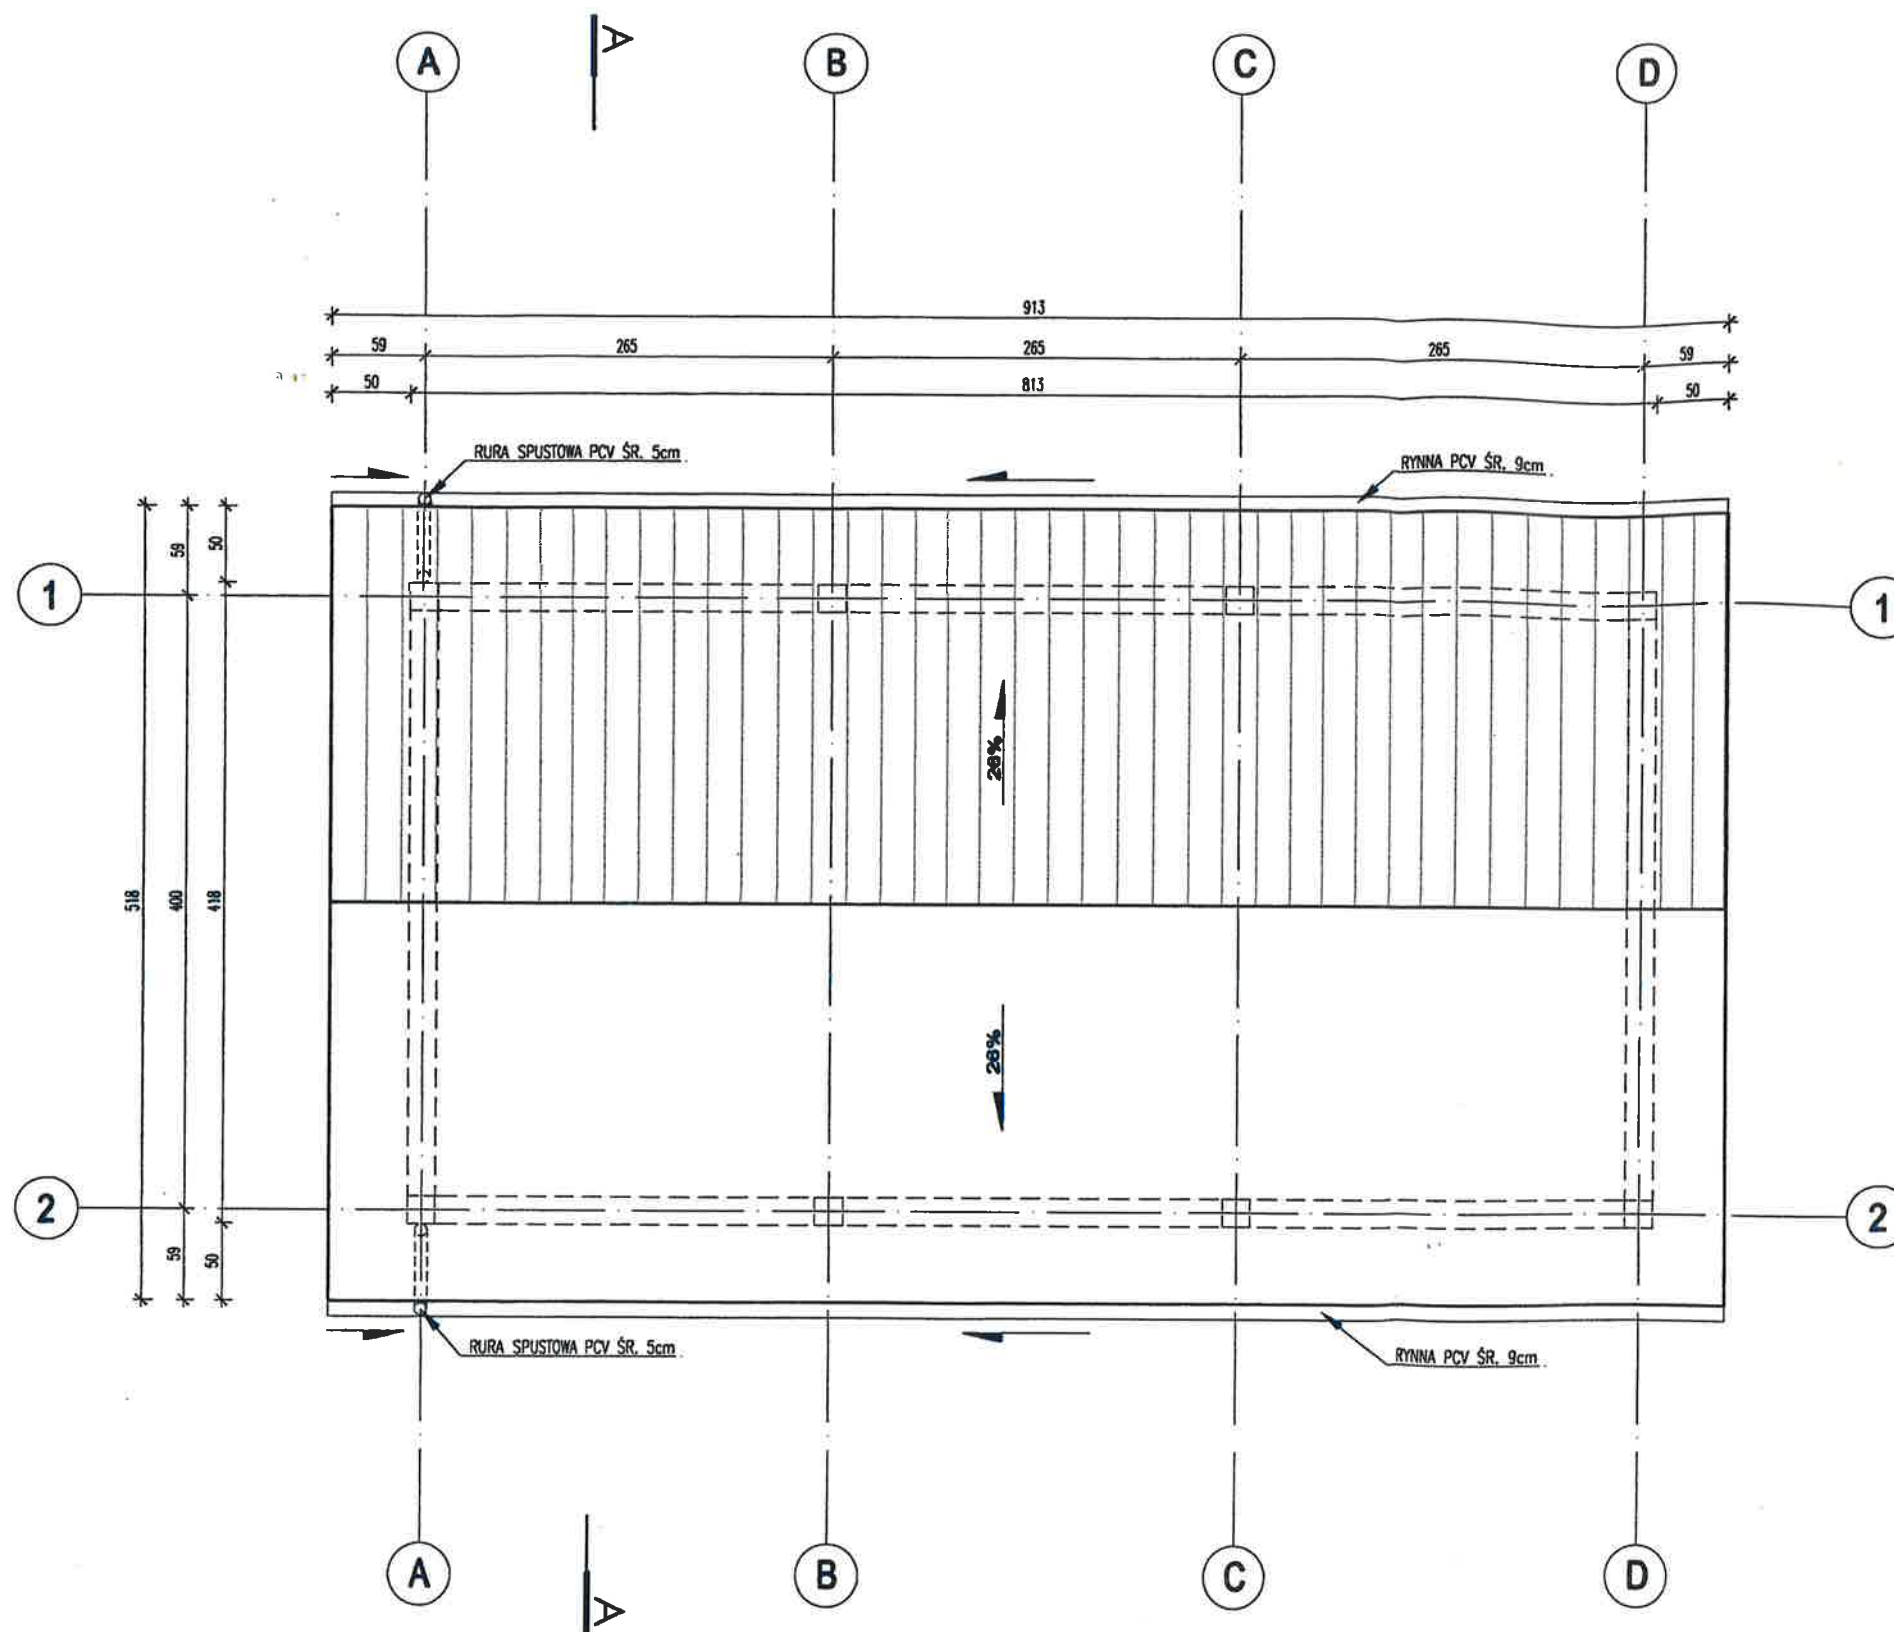

Temat/obiekt: PROJEKT WIATY (ALTANY OGRODOWEJ)

Adres:

Inwestor: GMINA WISZNIA MAŁA
ul. Wrocławska 9
55-114 Wisznia Mała

Jednostka projektowa: DOMAR Budownictwo Architektura
ul. Strumykowa 30, 63-400 Ostrów Wielkopolski
T. +48 62 501 35 30 F. +48 62 735 16 94
architektura@domar-ostrow.pl
www.domar-ostrow.pl

Domar
budownictwo architektura



Imię i nazwisko: mgr inż. arch. Marcin Rzeźniowiecki numer uprawnień: 44/WPOKK/2012 specjalność: architektura podpis / data:

Branża: ARCHITEKTURA Etap: PROJEKT BUDOWLANY

Temat rysunku: WIATA - RZUT DACHU

Dane rysunku:	format:	data:	skala:	numer rysunku:	numer strony:
		KWIECIEŃ 2016	1:50	A3	

Uwaga: ZASTRZEGA SIĘ WSZELKIE PRAWA WYNIKAJĄCE Z USTAWY O PRAWIE AUTORSKIM. NINIEJSZY RYSUNEK NIE MOŻE BYĆ W CAŁOŚCI LUB W CZĘŚCI PRZERYŚLOWANY, UZUPEŁNIONY LUB ODSTĄPIONY KOMUKOLWIEK, BEZ PISEMNEJ ZGODY AUTORA.

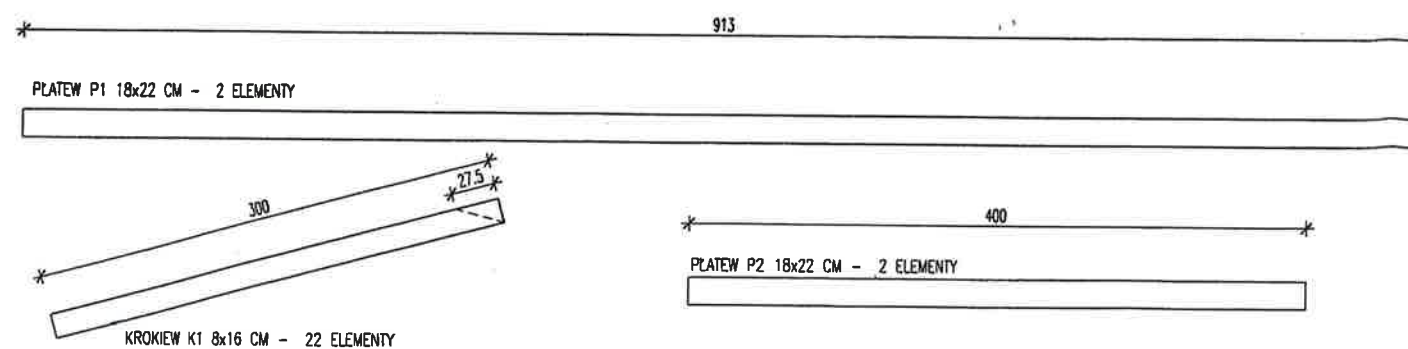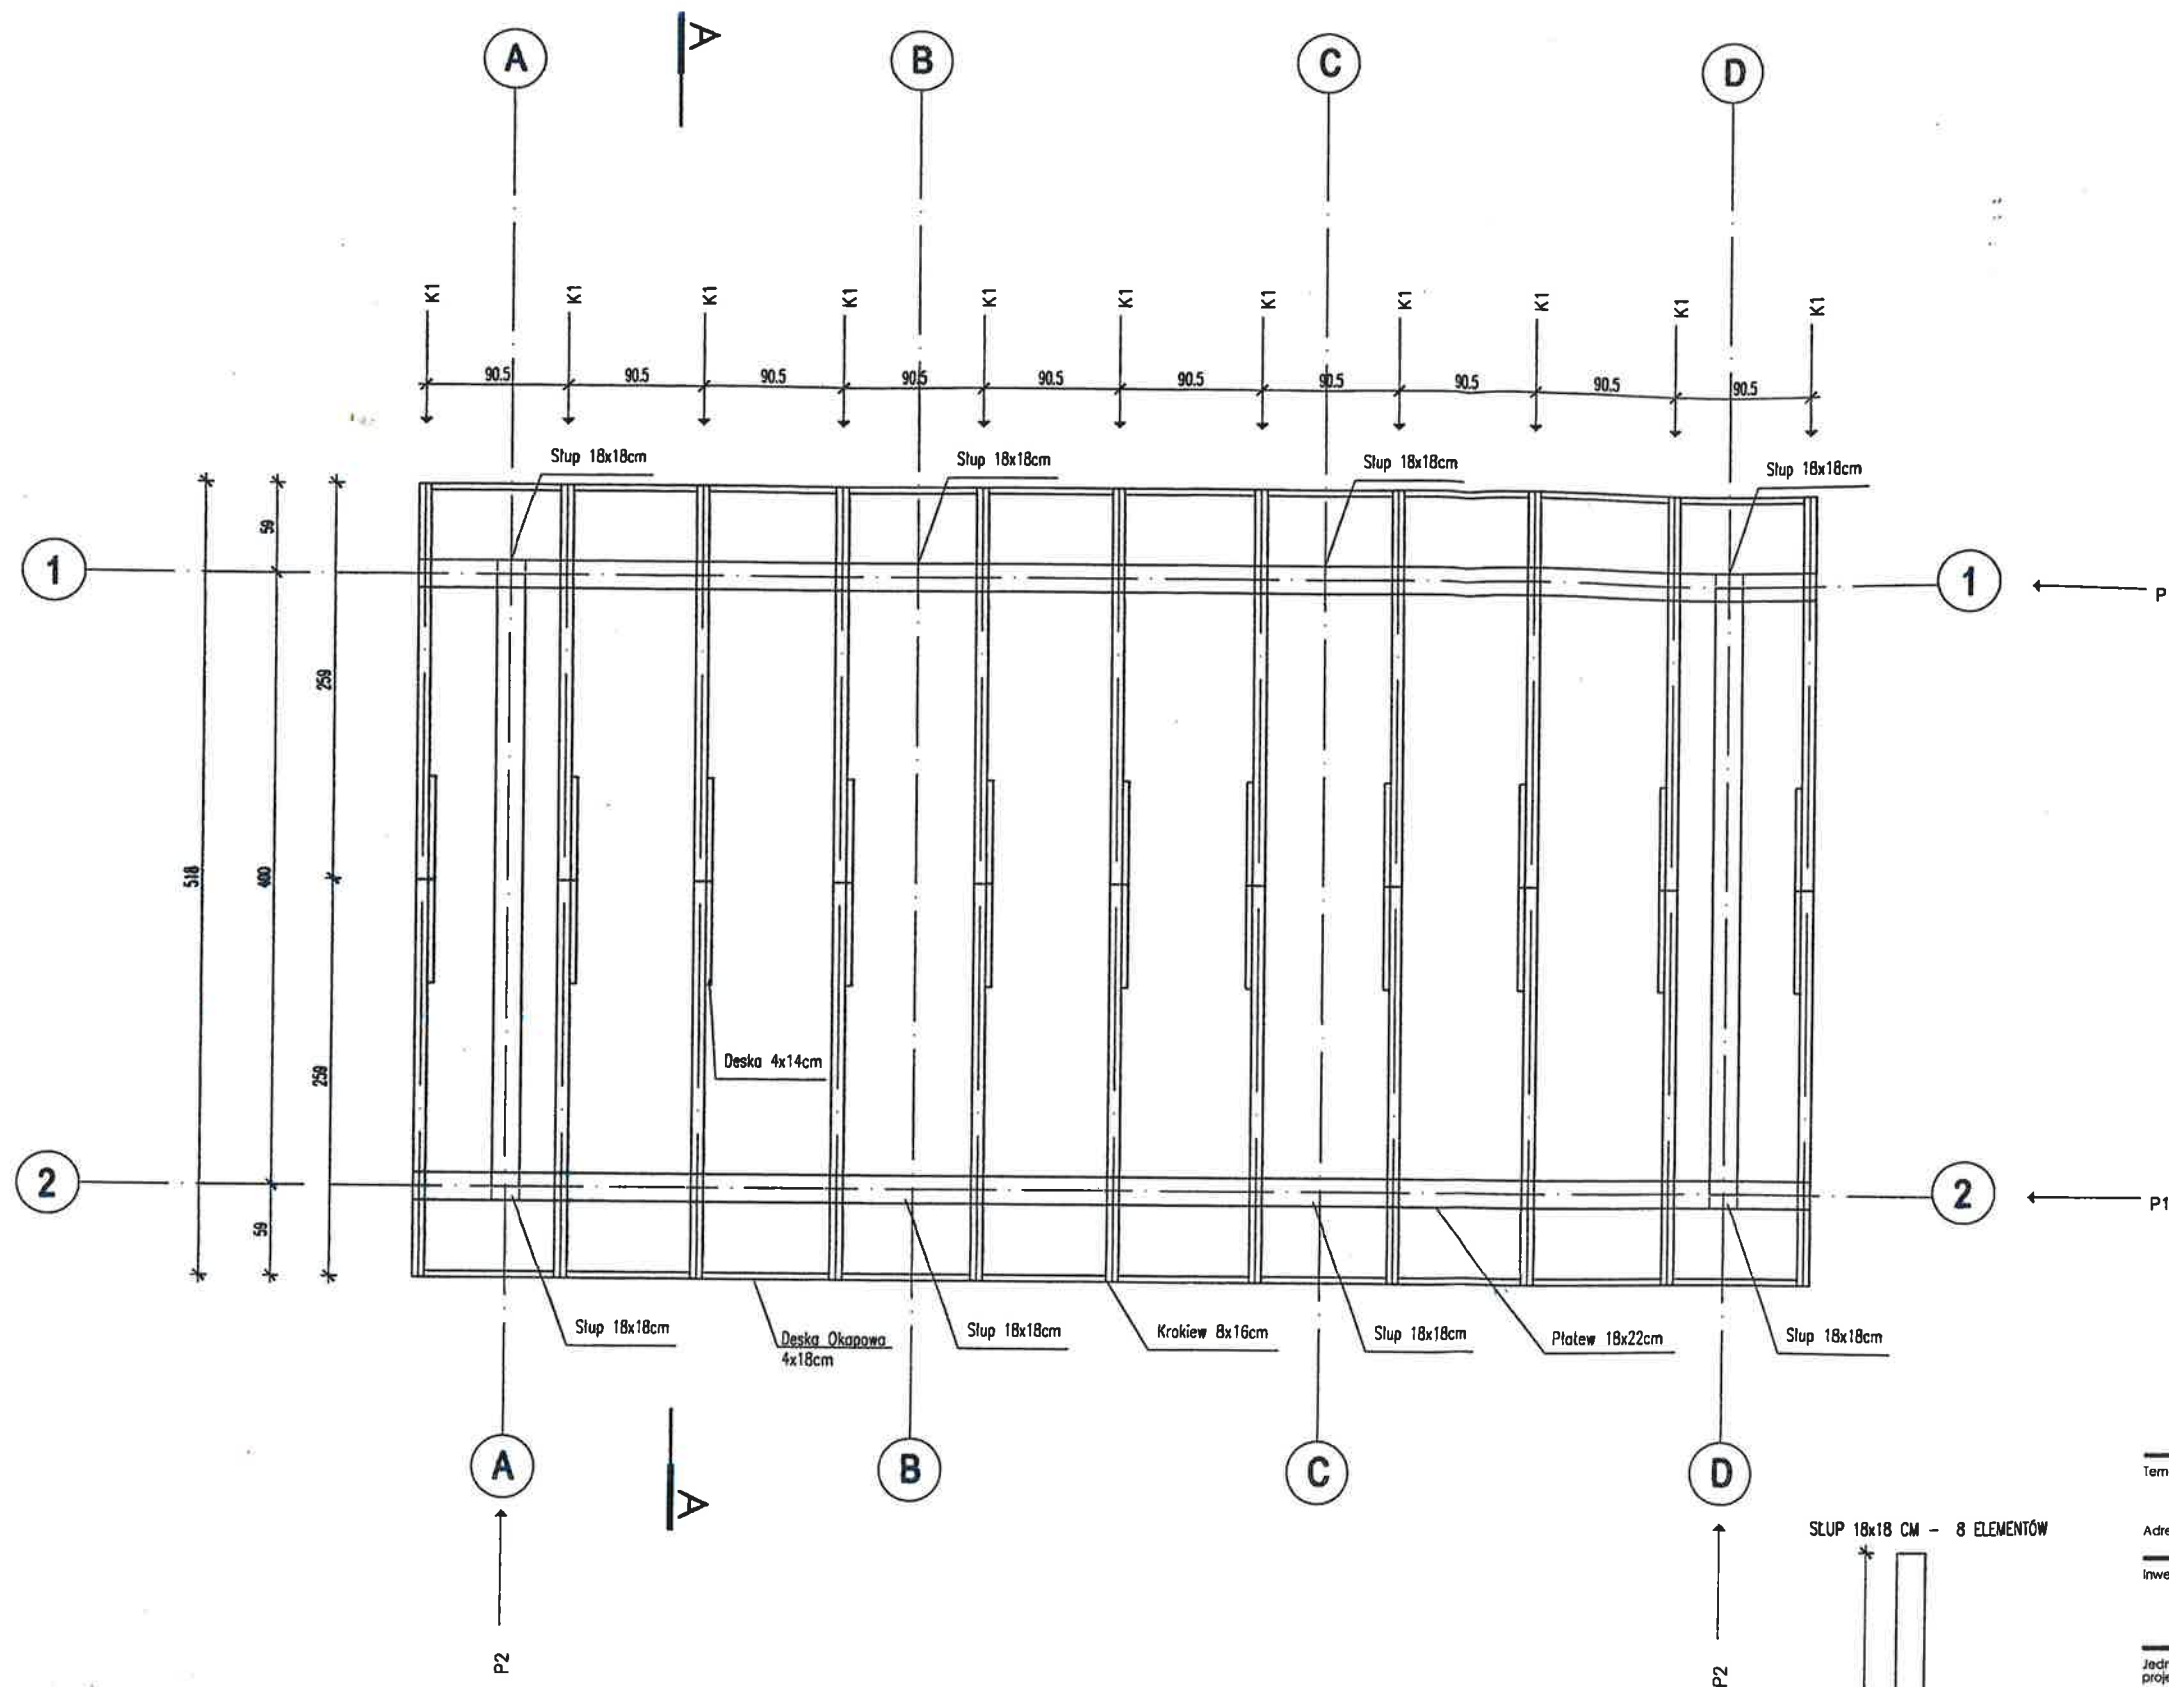

Temat/obiekt: **PROJEKT WIATY (ALTANY OGRODOWEJ)**

Adres:

Inwestor: **GMINA WISZNIA MAŁA**
ul. Wrocławska 9
55-114 Wisznia Mała

Jednostka projektowa: **DOMAR Budownictwo Architektura**
ul. Strumykowa 30, 63-400 Ostrów Wielkopolski
T. +48 62 501 35 30 F. +48 62 735 16 94
architektura@domar-ostrow.pl
www.domar-ostrow.pl

Imię i nazwisko: _____ numer uprawnień: _____ specjalność: _____ podpis / data: _____


Projektant: mgr inż. Stanisław Rzeźniowiecki UAN 7342-76/93 konstr. - bud.
mgr inż. arch. Marcin Rzeźniowiecki 44/WPOKK/2012 architektura

Branża: **ARCHITEKTURA I KONSTRUKCJA** Etap: **PROJEKT BUDOWLANY**


Temat rysunku: **WIATA - RZUT WIĘZBY DACHOWEJ**

Dane rysunku: format: _____ data: **KWIECIEŃ 2016** skala: **1:50** numer rysunku: **A4** numer strony: _____

Uwaga: **ZASTRZĘGA SIĘ WSZELKIE PRAWA WYNIKAJĄCE Z USTAWY O PRAWIE AUTORSKIM. NINIEJSZY RYSUNEK NIE MOŻE BYĆ W CAŁOŚCI LUB W CZĘŚCI PRZERYŚLOWANY, UZUPEŁNIONY LUB ODSTĄPIONY KOMUKOLWIEK, BEZ PISEMNEJ ZGODY AUTORA.**

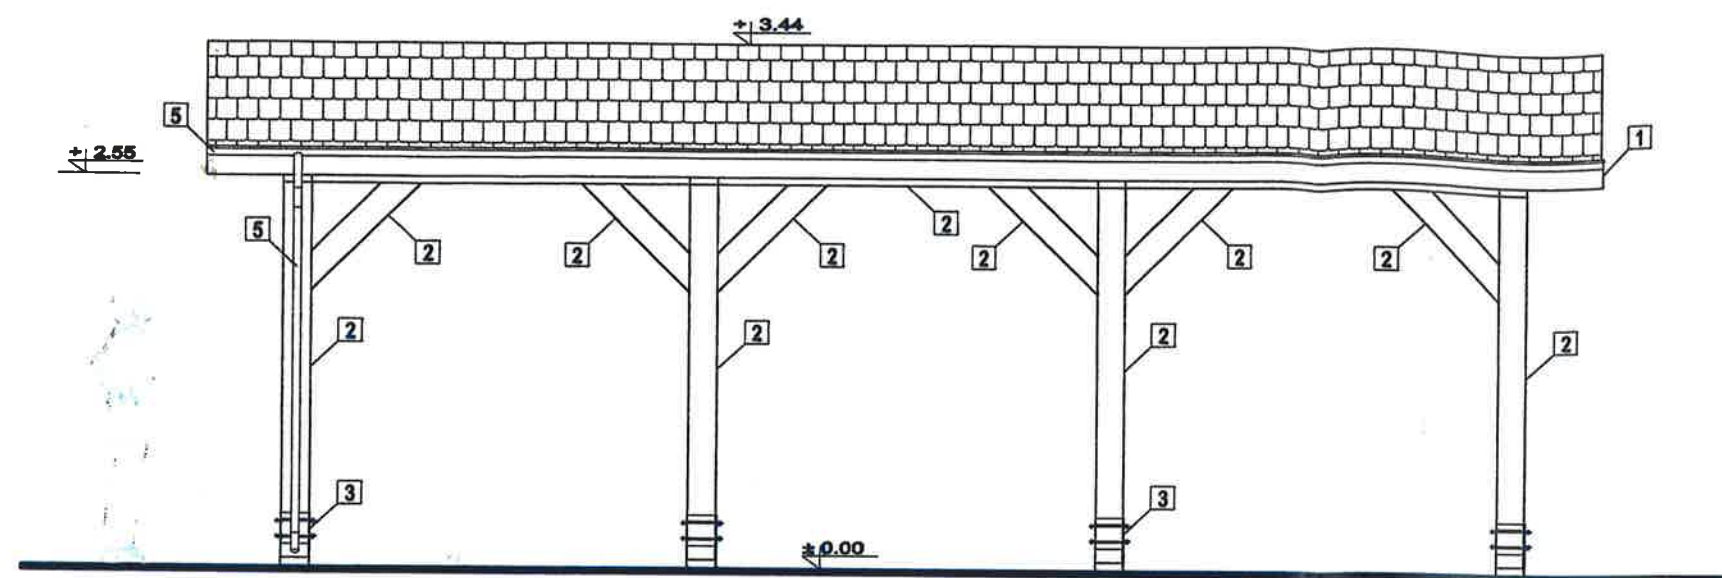

ELEWACJA PODŁUŻNA

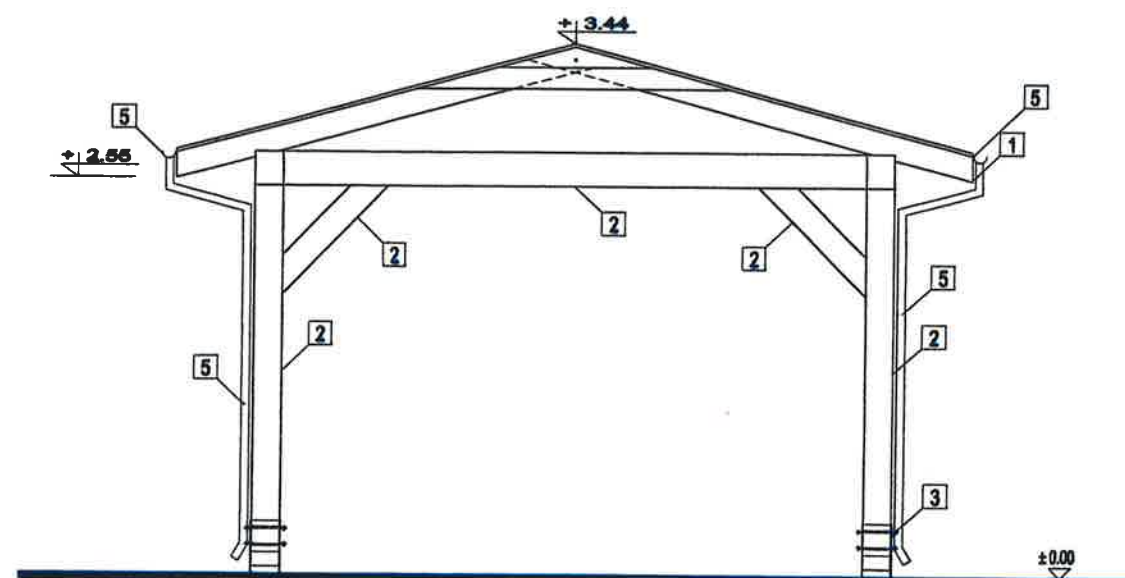

ELEWACJA POPRZECZNA

LEGENDA (KOLORYSTYKA):		
1	OBRÓBKA BLACHARSKA STAL OCYNKOWANA	W KOLORZE POKRYCIA DACHU
2	ELEMENTY DREWNIANE	KOLOR BRĄZOWY
3	STAL OCYNKOWANA	KOLOR NATURALNY
4	GONT BITUMICZNY	KOLOR BRĄZOWY
5	ELEMENTY ODWODNIENIA DACHU	KOLOR BRĄZOWY

Temat/obiekt: PROJEKT WIATY (ALTANY OGRODOWEJ)

Adres:

Inwestor: GMINA WISZNIA MAŁA
ul. Wrocławska 9
55-114 Wisznia Mała

Jednostka projektowa: DOMAR Budownictwo Architektura
ul. Strumykowa 30, 63-400 Ostrów Wielkopolski
T. +48 62 501 35 30 F. +48 62 735 16 94
architektura@domar-ostrow.pl
www.domar-ostrow.pl

Domar
budownictwo architektura

Projektant: imię i nazwisko: mgr inż. arch. Marcin Rzeźniowiecki numer uprawnień: 44/WPOKK/2012 specjalność: architektura podpis / data:

Branża: ARCHITEKTURA Etap: PROJEKT BUDOWLANY

Temat rysunku: WIATA - ELEWACJE

Dane rysunku:	format:	data:	skala:	numer rysunku:	numer strony:
		KWIECIEŃ 2018	1:50	A5	

Uwaga: ZASTRZĘGA SIĘ WSZELKIE PRAWA WYNIKAJĄCE Z USTAWY O PRAWIE AUTORSKIM. NINIEJSZY RYSUNEK NIE MOŻE BYĆ W CAŁOŚCI LUB W CZĘŚCI PRZERYŚLOWANY, UZUPEŁNIONY LUB ODSTĄPIONY KOMUKOLWIEK, BEZ PISEMNEJ ZGODY AUTORA.