

STAROSTA TRZEBNICKI
ul. Ks. Dziekana Wawrzyńca Bochenka 6
55-100 Trzebnica.

AiB.6743.4.53.2017
rej. 340/17

Trzebnica, dnia 25 lipca 2017 r.

ZAŚWIADCZENIE

Na podstawie art. 217 ust. 2 pkt 2 Kodeksu postępowania administracyjnego (Dz. U. z 2016 r. poz. 23 ze zm.) w związku z art. 30 ust. 1 pkt.1 ustawy Prawo budowlane (Dz. U. z 2016 r., poz. 290 ze zm.)

zaświadczam,
że nie wniesiono sprzeciwu
do zgłoszenia Inwestora – Gminy Wisznia Mała
ul. Wrocławska 9, 55-114 Wisznia Mała

dotyczącego budowy wiaty na działce nr ewid.: 26/9 obręb Mienice (gm. Wisznia Mała),
złożonego w Starostwie Powiatowym w Trzebnicy dnia 6 lipca 2017 r. przez Inwestora –
Gminę Wisznia Mała.

Zaświadczenie wydaje się na wniosek Inwestora.

Jednocześnie informuję:

- zgodnie z art. 30 ust. 5 i 5b ustawy Prawo budowlane zgłoszenia należy dokonać przed terminem zamierzonego rozpoczęcia robót budowlanych. Organ administracji architektoniczno-budowlanej w terminie 21 dni od dnia doręczenia zgłoszenia, może w drodze decyzji, wnieść sprzeciw. Do wykonywania robót budowlanych można przystąpić, jeżeli organ nie wniósł sprzeciwu w tym terminie. W przypadku nierozpoczęcia wykonywania robót budowlanych przed upływem 3 lat od określonego w zgłoszeniu terminu ich rozpoczęcia, rozpoczęcie tych robót może nastąpić po dokonaniu ponownego zgłoszenia.

Z up. Starosty

mgr inż. Lidia Osławska
Naczelnik Wydziału Architektury
i Budownictwa

Otrzymują:

1. Inwestor – Gmina Wisznia Mała,
ul. Wrocławska 9, 55-114 Wisznia Mała,
2. WAiB a/a.

Przygotowała: Emilia Małys
tel. 71 387 95 58, e-mail: e.malys@powiat.trzebnica.pl

Opis określający rodzaj, zakres i sposób wykonywania robót:

Mienice, działka o nr geodezyjnym 26/9:

Aktualnie na działce o nr geodezyjnym 26/9 w miejscowości Mienice znajduje się wybudowana w 2014r. świetlica wiejska, a także siłownia wieloczynnościowa składająca się z trzech zestawów: wyciskanie siedząc i wyciąg górny, narty i wioślarz na słupie, twister siedzący i twister stojący.

W celu poprawienia atrakcyjności część terenu działki planuje się do zagospodarowania poprzez budowę altany.

Planowane przedsięwzięcie nie zmieni przeznaczenia działki.

Charakterystyka planowanej altany:



Altana ogrodowa na planie prostokąta o powierzchni zabudowy 33,98 m², kryta gontem bitumicznym. Nawierzchnia wiaty oraz opaska wokół wiaty wykonana z kostki betonowej zakończonej obrzeżem.

Altana na planie prostokąta o wymiarach 813x418 cm, w konstrukcji drewnianej z tarcicy iglastej w klasie C24. Dach z belek drewnianych o wymiarach 8x16 cm dwuspadowy o kącie nachylenia połaci 15 st. i wysokości w najwyższym punkcie 344 cm z pokryciem gontem bitumicznym gr. 1 mm. w kolorze brązowym, wzór karpiówka, układanym na deskowaniu gr. 25 mm. Okapy dachu zabezpieczone obróbką blacharską z blachy ocynk gr. 0,7 mm malowaną na kolor pokrycia dachowego.

Posadowienie wiaty na betonowych stopach fundamentowych C16/20 o wymiarach 40x40 i gł. 90 cm z osadzonymi markami typu PSW90 – stopy fundamentowe wykonane poniżej poziomu kostki betonowej. Słupy drewniane o wymiarach 18x18 cm mocowane do podstaw za pomocą 2 śrub M16 kl. 4.8 w sposób ukryty.


Wszystkie drewniane elementy (słupy, płatwie, krokwie, deskowanie, itp.) wykonane z tarcicy heblowanej w II gatunku. Drewno zaimpregnowane fabrycznie ciśnieniowo oraz dodatkowo zabezpieczone lakierobejcą ochronno-dekoracyjną w kolorze jasno brązowym.

Posadzka altany oraz chodnik wykonane z kostki betonowej typu cegielka (bez fazowanych krawędzi) gr. 6 cm na podsypce cementowo-piaskowej gr. 3 cm, natomiast podbudowa wykonana z zagęszczonej podsypki piaskowej gr. 15 cm. Grunt rodzimy ustabilizowany cementem Rm = 1,5 MPa. Chodnik wokół wiaty wykonany ze spadkiem o wartości min. 0,5 % w stronę zewnętrzną oraz zakończony prefabrykowanym obrzeżem chodnikowym 30x30x8 cm osadzonym na ławie betonowej z oporem.

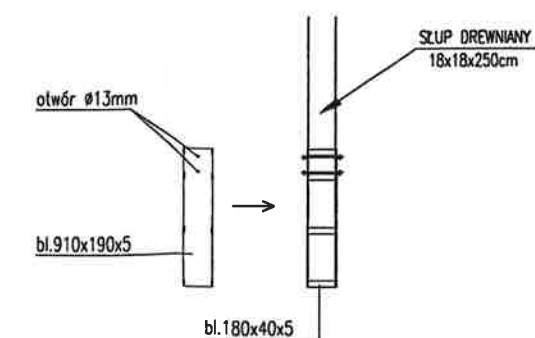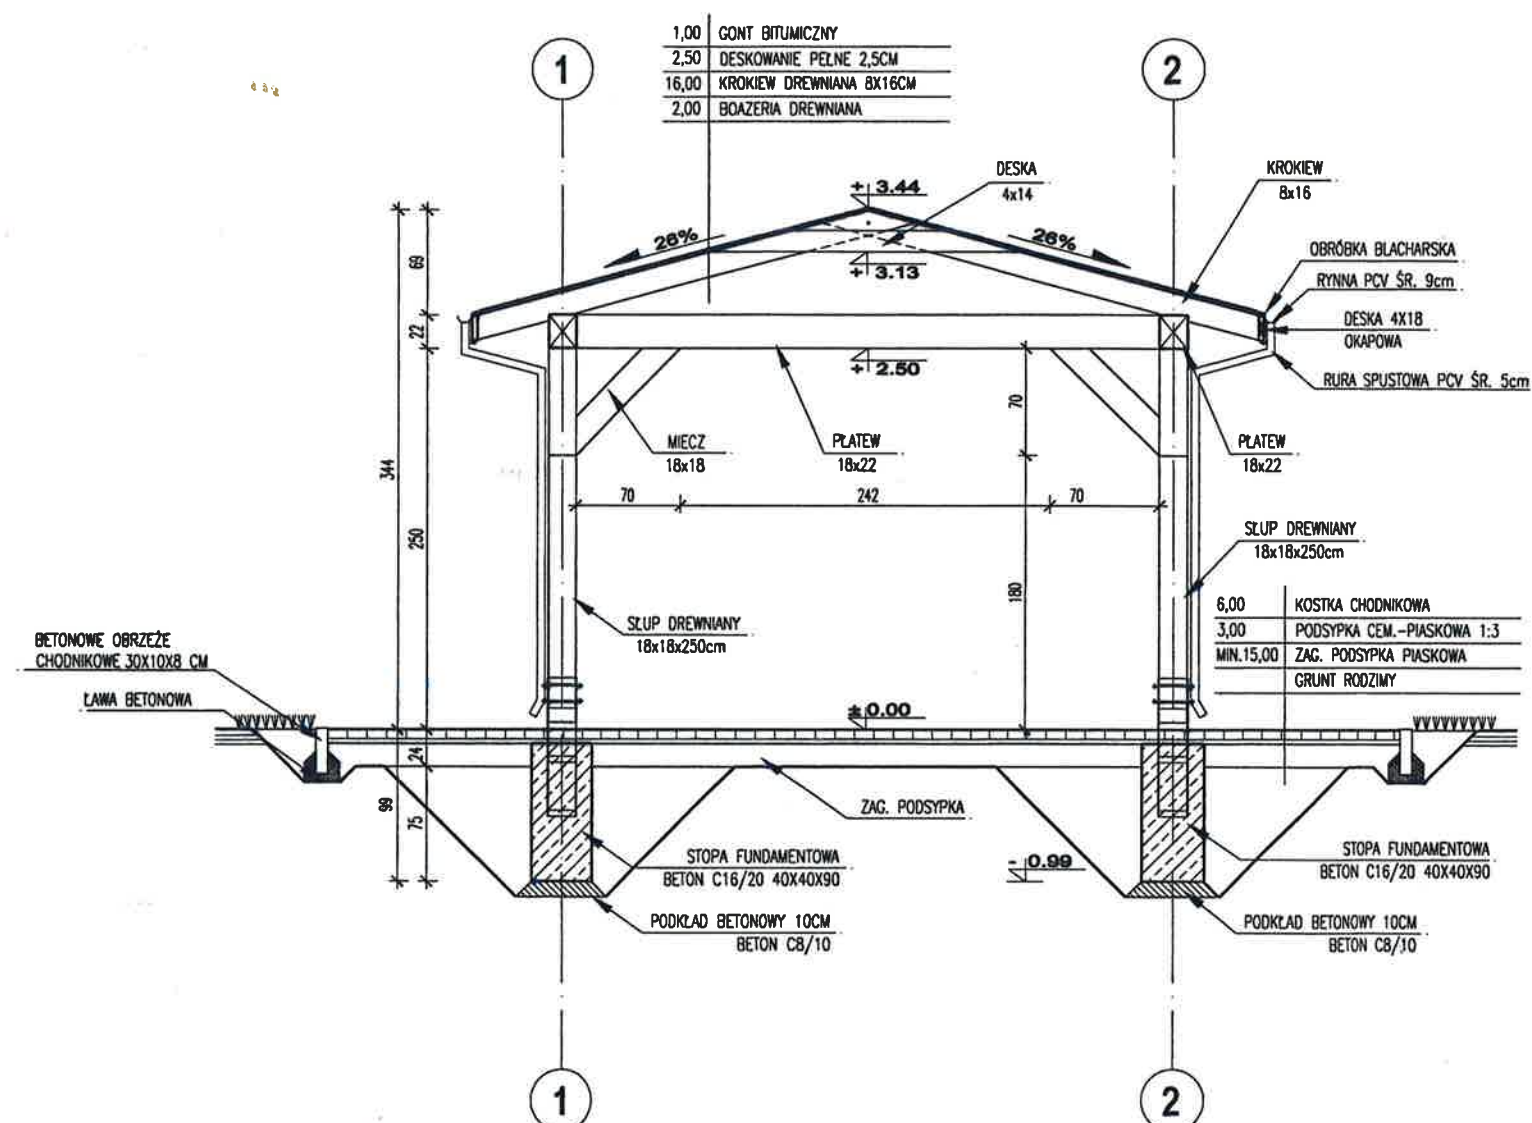

DETAL POŁĄCZENIA SŁUPA Z MARKĄ

Temat/obiekt: PROJEKT WIATY (ALTANY OGRODOWEJ)																
Adres:																
Inwestor: GMINA WISZNIA MAŁA ul. Wrocławska 9 55-114 Wisznia Mała																
Jednostka projektowa: DOMAR Budownictwo Architektura ul. Strumykowa 30, 63-400 Ostrów Wielkopolski T: +48 62 501 35 30 F: +48 62 735 16 94 architektura@domar-ostrow.pl www.domar-ostrow.pl																
Domar budownictwo architektura																
Imię i nazwisko: _____ numer uprawnień: _____ specjalność: _____ podpis: _____ data: _____																
Projektant: mgr inż. Stanisław Rzeźniowiecki UAN 7342-76/93 konstr.-bud. mgr inż. arch. Marcin Rzeźniowiecki 44/WPOKK/2012 architektura																
Branża: ARCHITEKTURA I KONSTRUKCJA Etap: PROJEKT BUDOWLANY																
Temat rysunku: WIATA - PRZEKRÓJ A-A																
<table border="1"> <tr> <td>Dane rysunku:</td> <td>format:</td> <td>data:</td> <td>skala:</td> <td>numer rysunku:</td> <td>numer strony:</td> </tr> <tr> <td></td> <td></td> <td>KWIECIEŃ 2016</td> <td>1:50</td> <td>A2</td> <td></td> </tr> </table>					Dane rysunku:	format:	data:	skala:	numer rysunku:	numer strony:			KWIECIEŃ 2016	1:50	A2	
Dane rysunku:	format:	data:	skala:	numer rysunku:	numer strony:											
		KWIECIEŃ 2016	1:50	A2												
Uwaga: ZASTRZEŻA SIĘ WSZELKIE PRAWA WYNIKAJĄCE Z USTAWY O PRAWIE AUTORSKIM. NINIEJSZY RYSUNEK NIE MOŻE BYĆ W CAŁOŚCI LUB W CZĘŚCI PRZERYŚLOWANY, UZUPEŁNIONY LUB ODSTĄPIONY KOMUKOLWIEK, BEZ PISEMNEJ ZGODY AUTORA.																

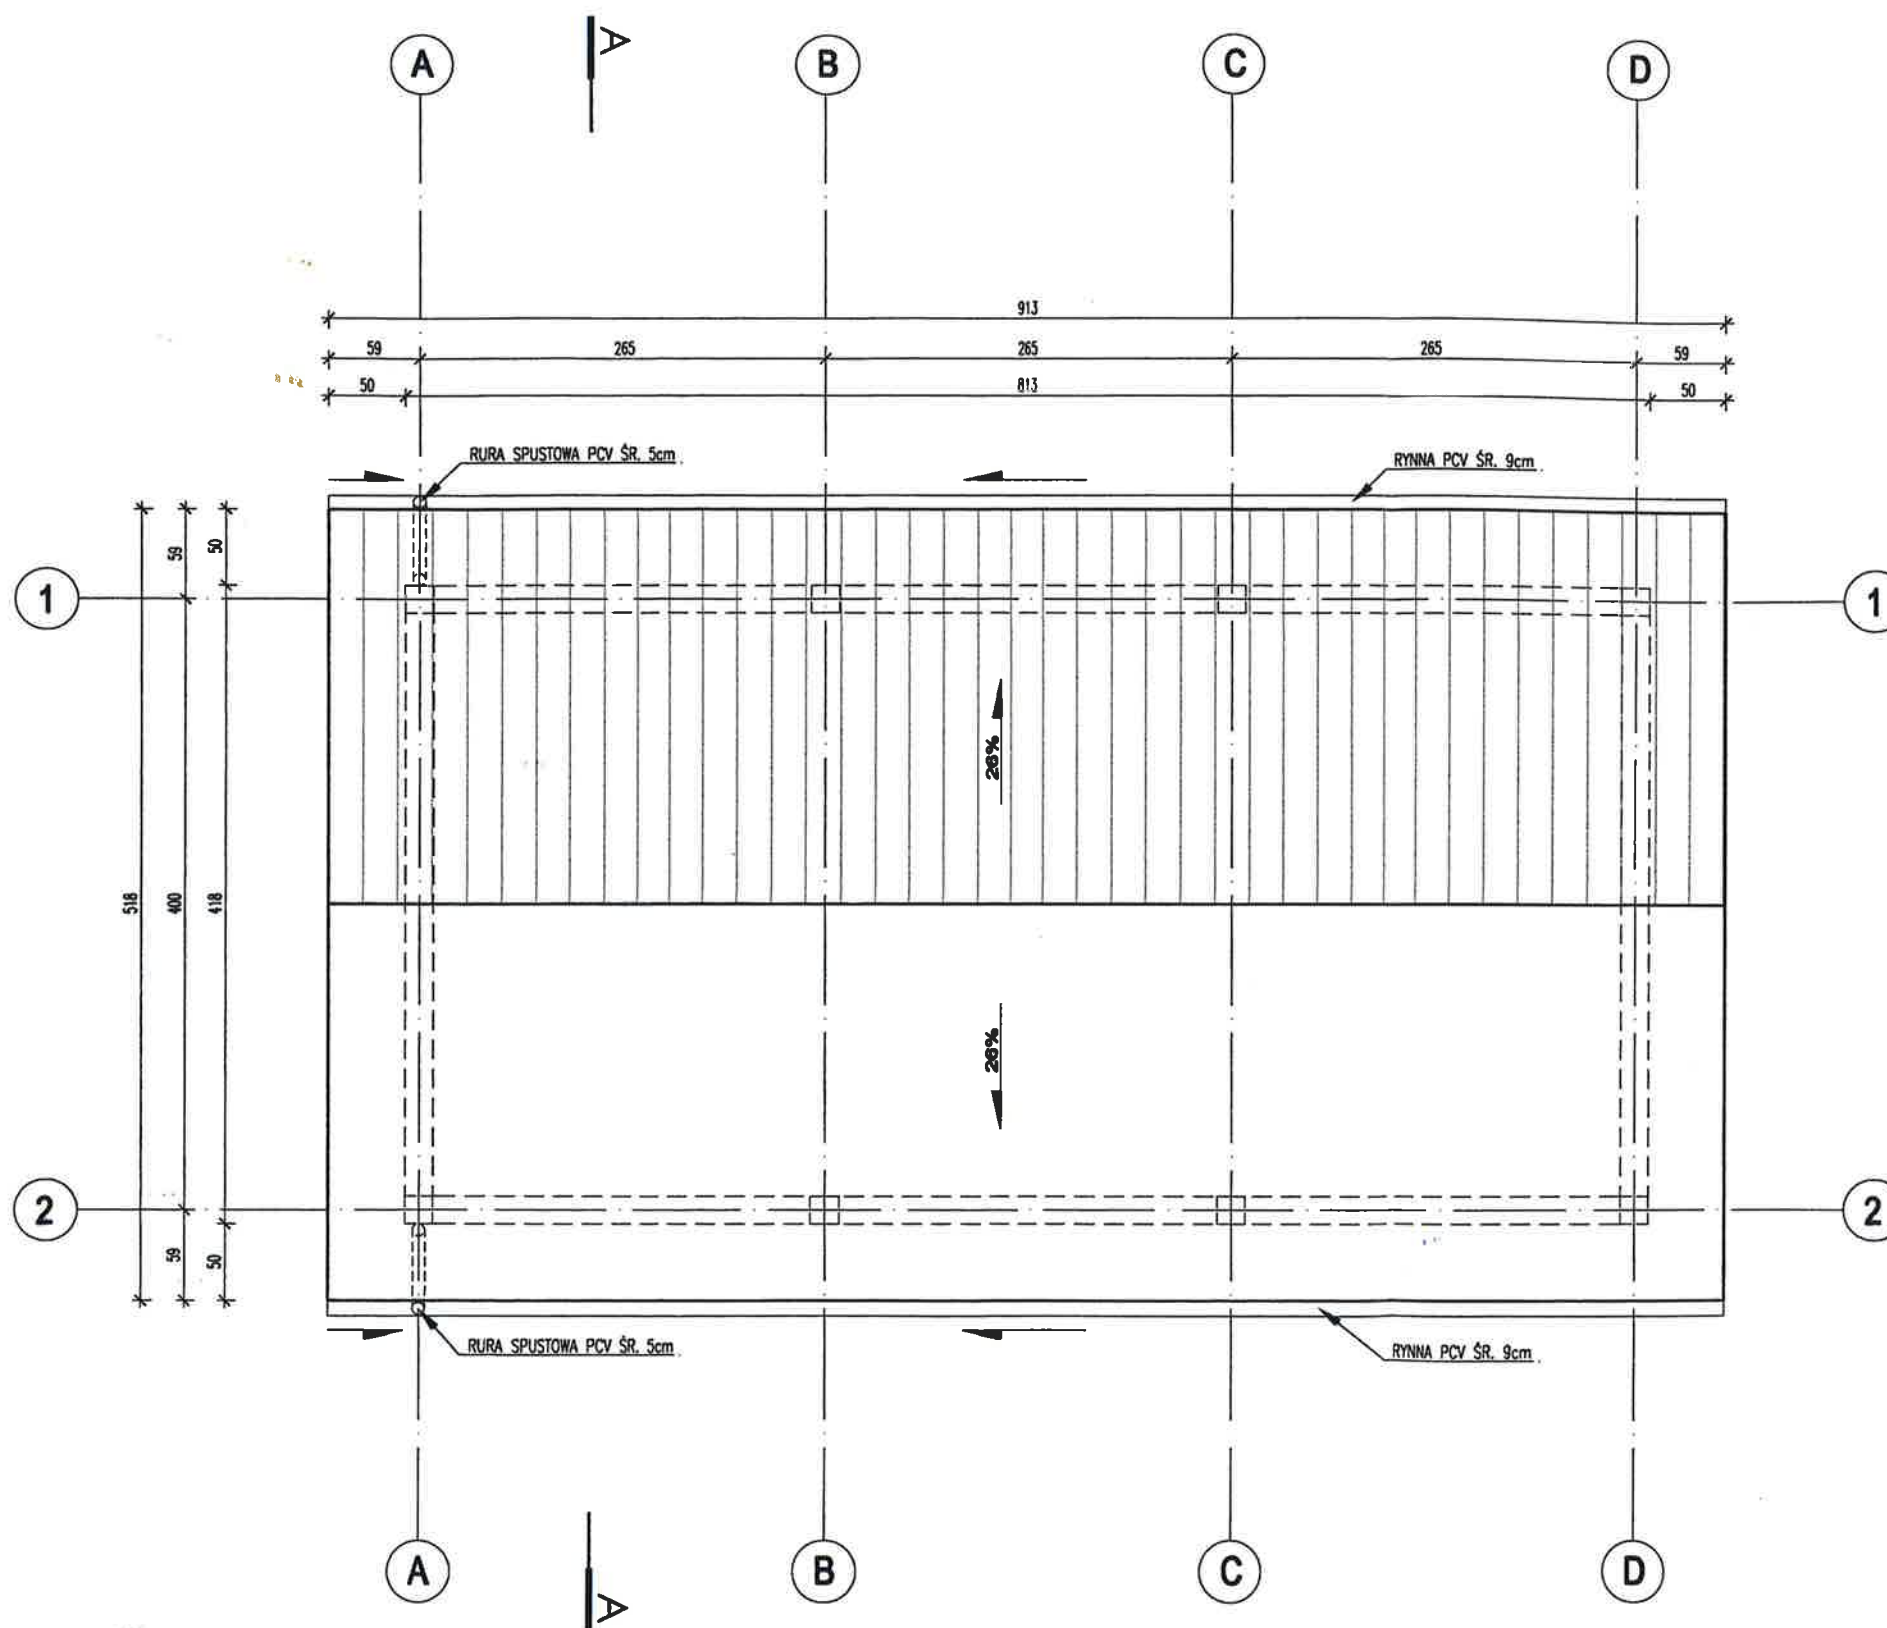

Temat/obiekt: PROJEKT WIATY (ALTANY OGRODOWEJ)

Adres:

Inwestor: GMINA WISZNIA MAŁA
ul. Wrocławska 9
55-114 Wisznia Mała

Jednostka projektowa: DOMAR Budownictwo Architektura
ul. Strumykowa 30, 63-400 Ostrów Wielkopolski
T. +48 62 501 35 30 F. +48 62 735 16 94
architektura@domar-ostrow.pl
www.domar-ostrow.pl

Domar
budownictwo architektura





Imię i nazwisko: numer uprawnień: specjalność: podpis / data:
Projektant: mgr inż. arch. 44/WPOKK/2012 architektura
Marcin Rzeźniowiecki

Branża: ARCHITEKTURA Etap: PROJEKT BUDOWLANY

Temat rysunku: WIATA - RZUT DACHU

Dane rysunku:	format:	data:	skala:	numer rysunku:	numer strony:
		KWIECIEŃ 2016	1:50	A3	

Uwaga: ZASTRZEGA SIĘ WSZELKIE PRAWA WYNIKAJĄCE Z USTAWY O PRAWIE AUTORSKIM. NINIEJSZY RYSUNEK NIE MOŻE BYĆ W CAŁOŚCI LUB W CZĘŚCI PRZERYŚLOWANY, UZUPEŁNIONY LUB ODSTĄPIONY KOMUKOLWIEK, BEZ PISEMNEJ ZGODY AUTORA.

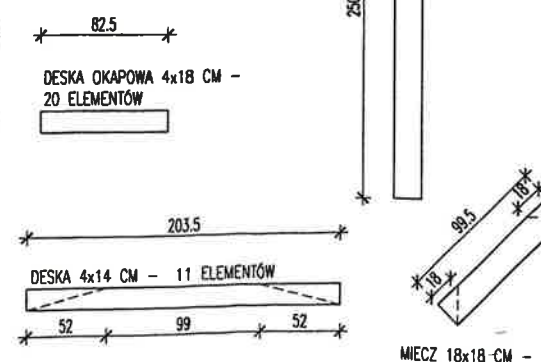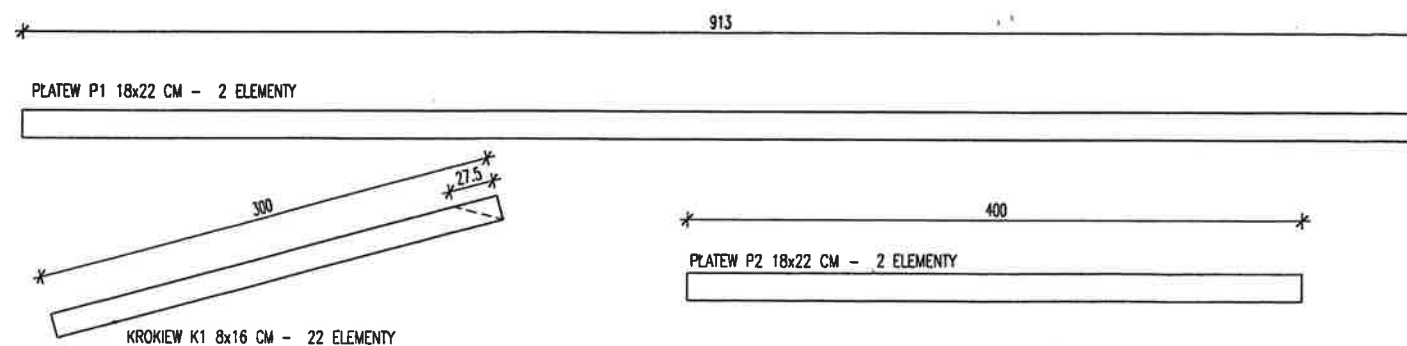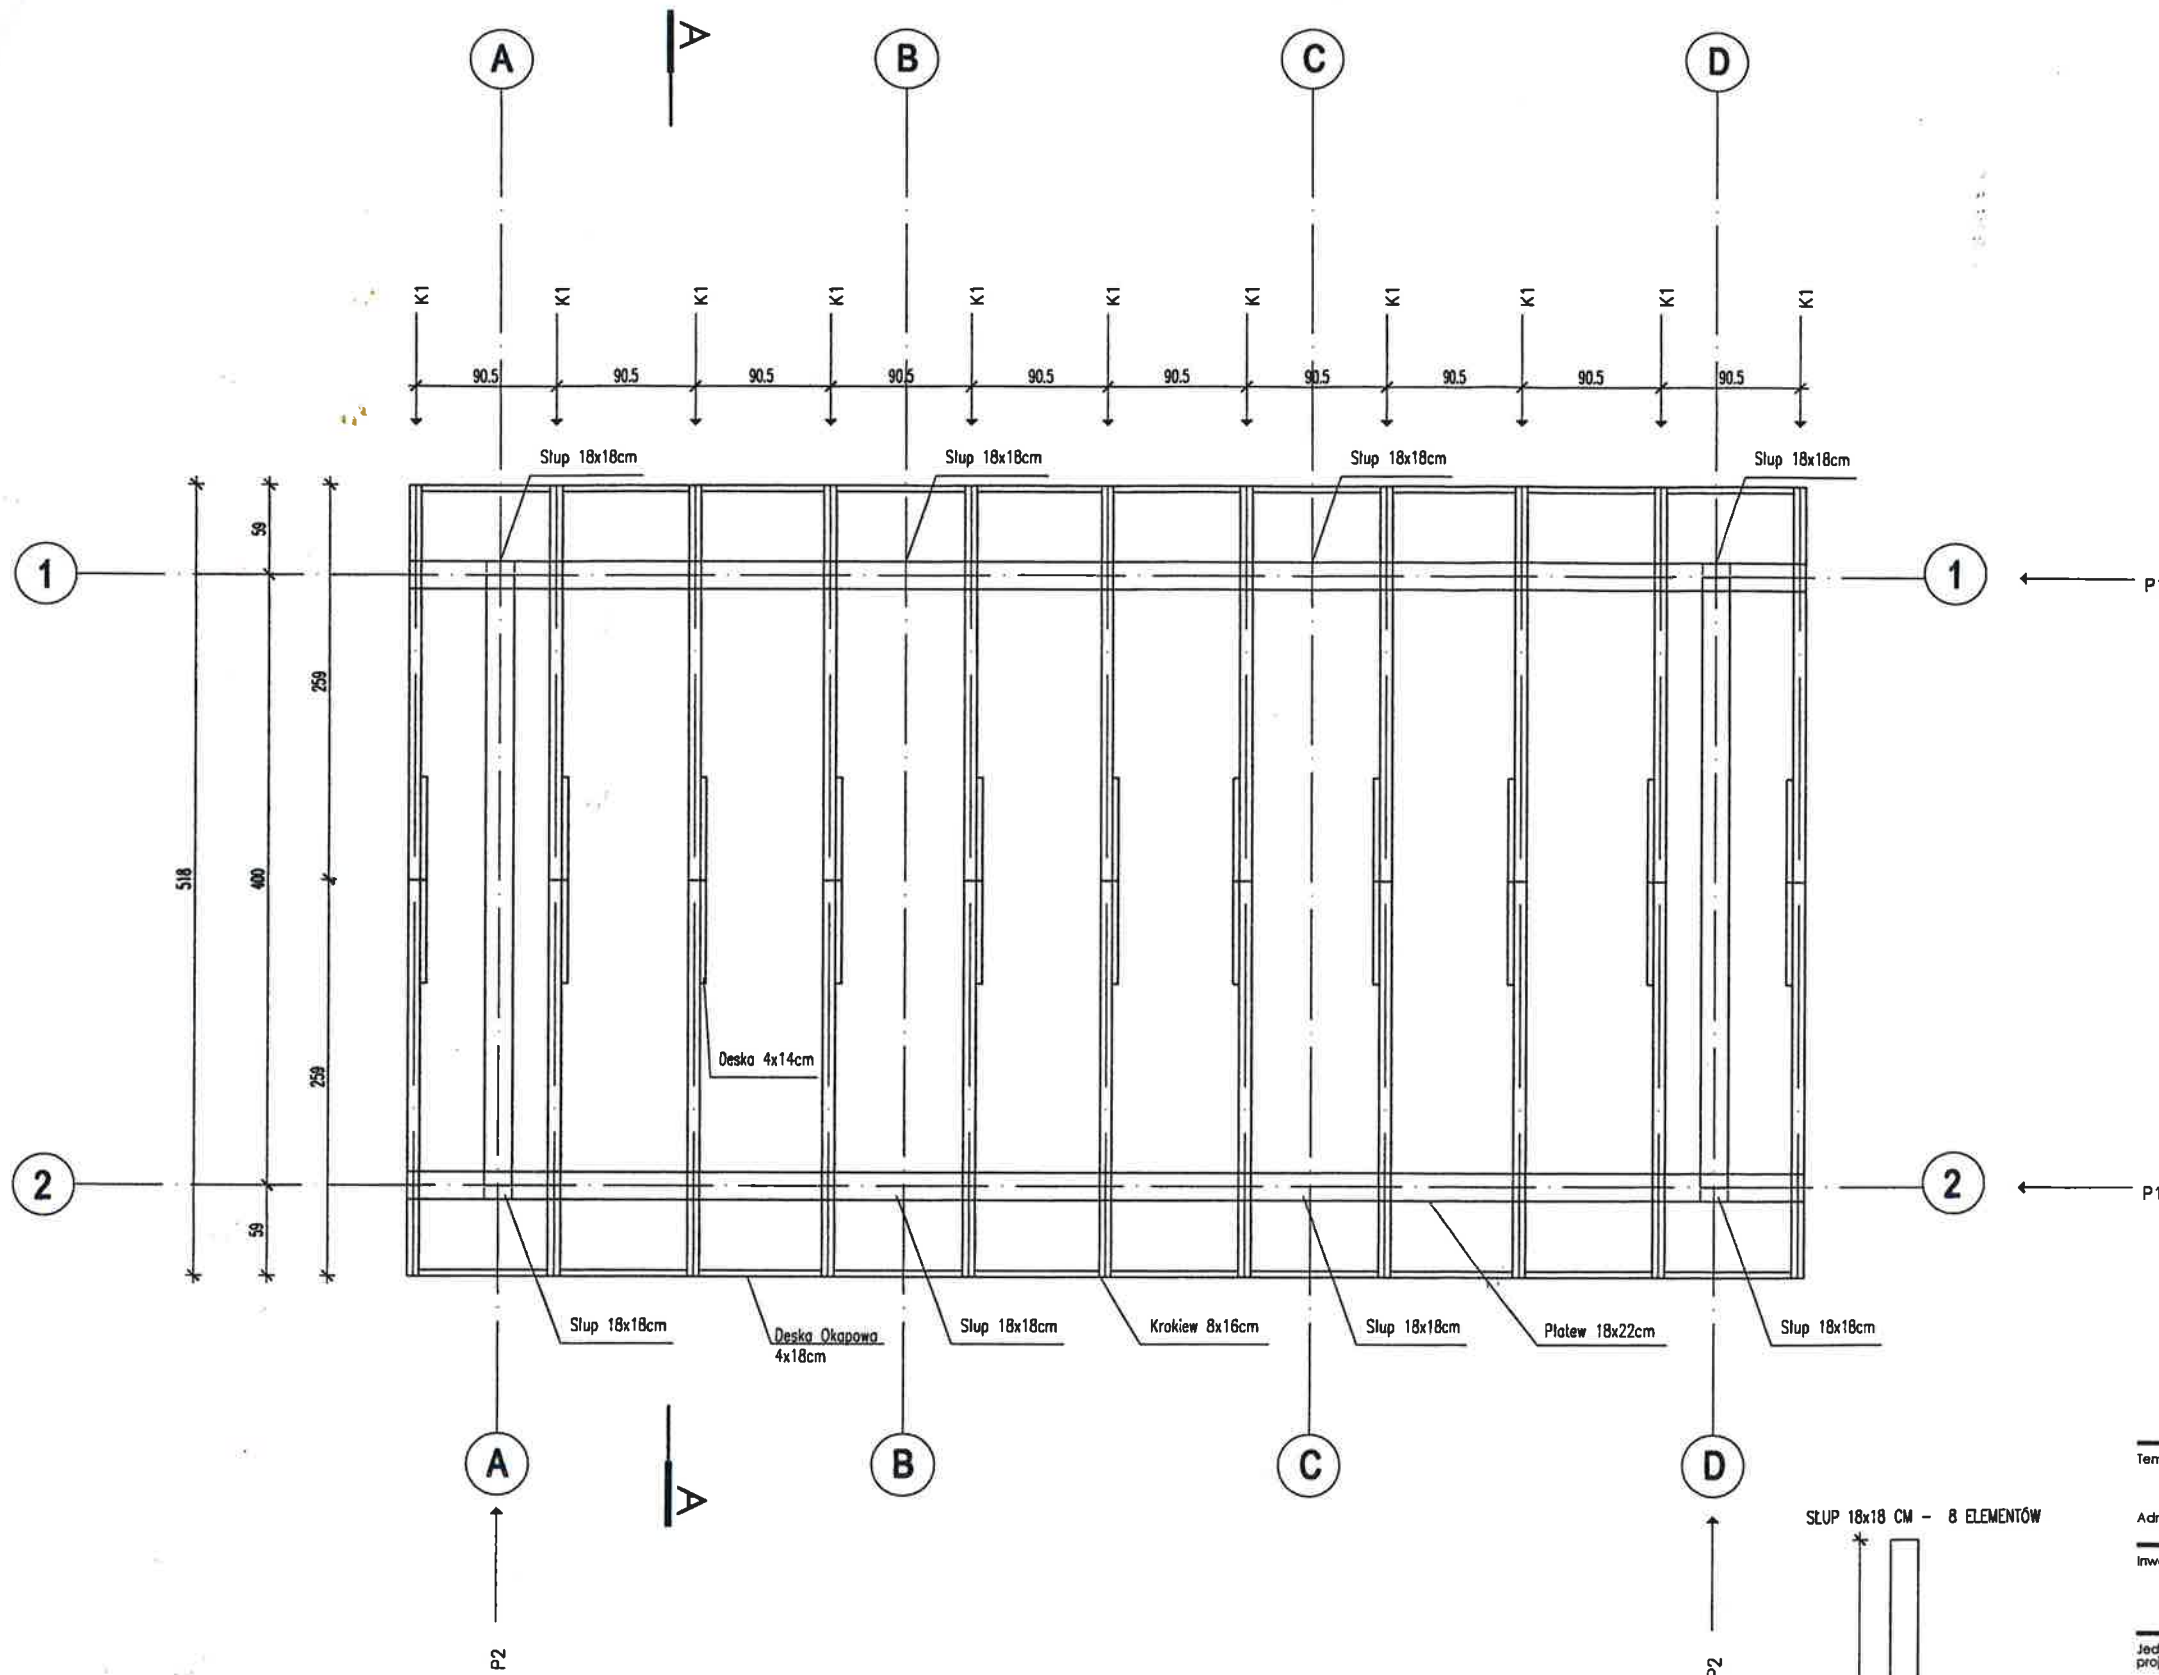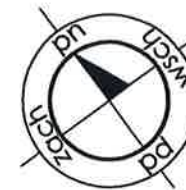

Temat/obiekt: **PROJEKT WIATY (ALTANY OGRODOWEJ)**

Adres:

Inwestor: **GINA WISZNIA MAŁA**
ul. Wrocławska 9
55-114 Wisznia Mała

Jednostka projektowa: **DOMAR Budownictwo Architektura**
ul. Strumykowa 30, 63-400 Ostrów Wielkopolski
T. +48 62 501 35 30 F. +48 62 735 16 94
architektura@domar-ostrow.pl
www.domar-ostrow.pl

Imię i nazwisko: _____ numer uprawnień: _____ specjalność: _____ podpis / data: _____


Projektant: **mgr inż. Stanisław Rzeźniowiecki** UAN 7342-76/93 konstr. - bud.
mgr inż. arch. Marcin Rzeźniowiecki 44/WPOKK/2012 architektura

Branża: **ARCHITEKTURA I KONSTRUKCJA** Etap: **PROJEKT BUDOWLANY**


Temat rysunku: **WIATA - RZUT WIĘZBY DACHOWEJ**

Dane rysunku: format: _____ data: **KWIECIEŃ 2016** skala: **1:50** numer rysunku: **A4** numer strony: _____

Uwaga: **ZASTRZEGA SIĘ WSZELKIE PRAWA WYNIKAJĄCE Z USTAWY O PRAWIE AUTORSKIM. NINIEJSZY RYSUNEK NIE MOŻE BYĆ W CAŁOŚCI LUB W CZĘŚCI PRZERYŚLOWANY, UZUPEŁNIONY LUB ODSTĄPIONY KOMUKOLWIEK, BEZ PISEMNEJ ZGODY AUTORA.**

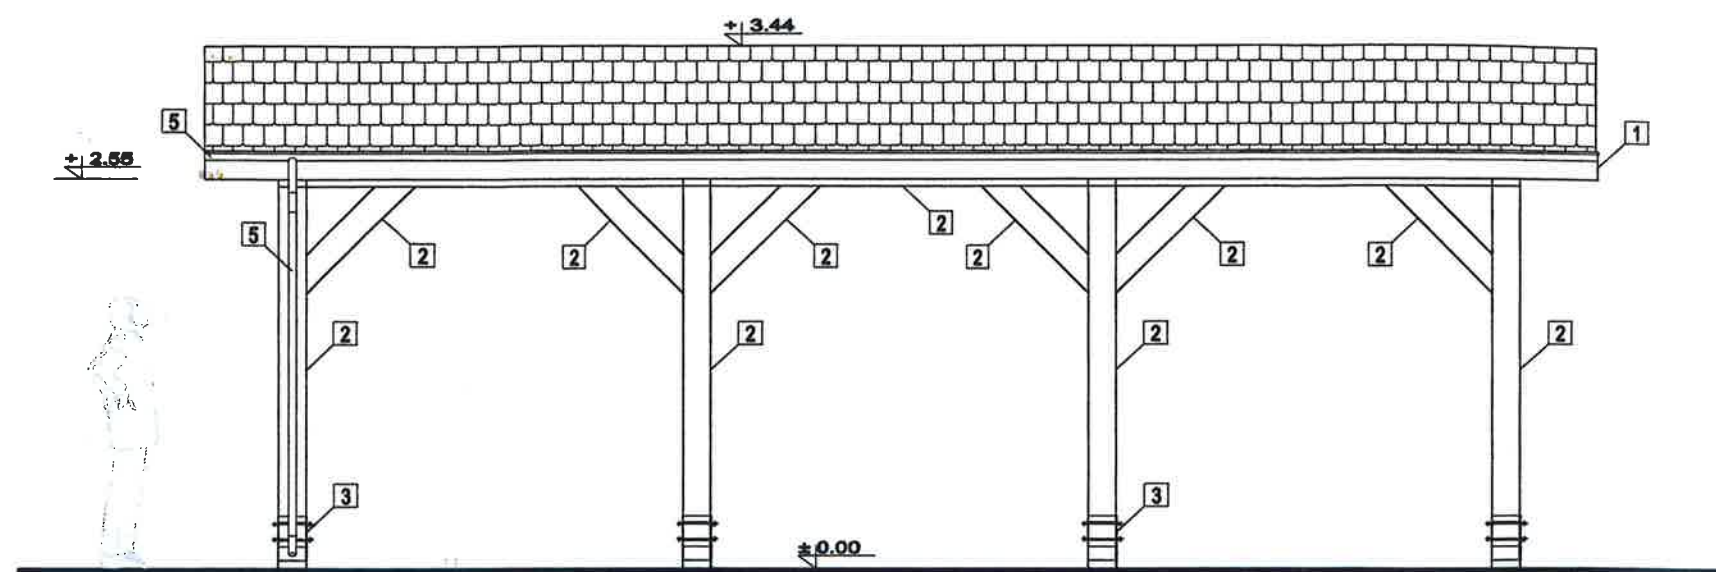

ELEWACJA PODŁUŻNA

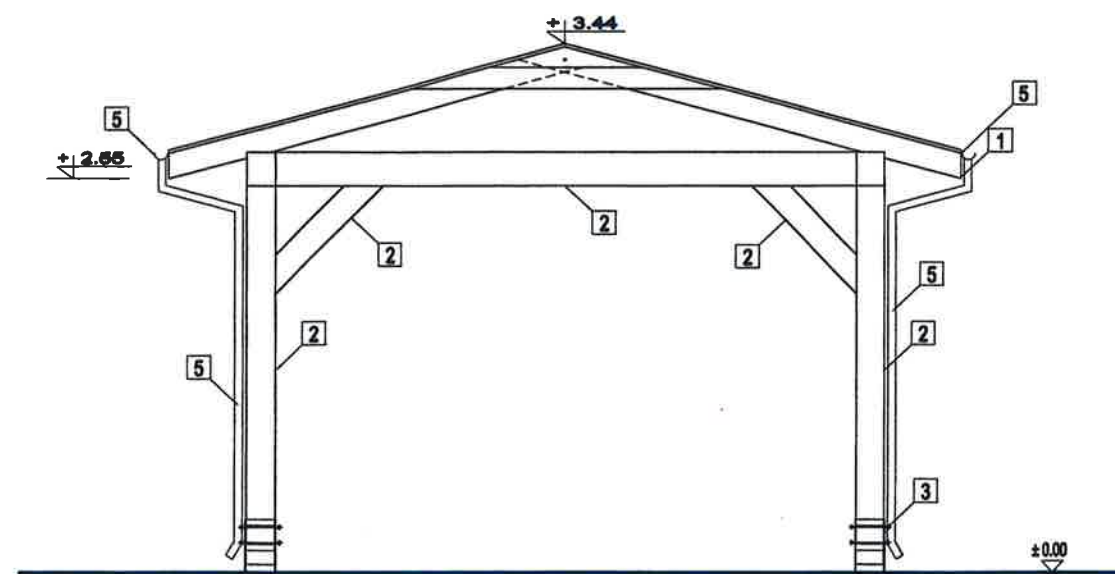

ELEWACJA POPRZECZNA

LEGENDA (KOLORYSTYKA):		
1	OBROBKA BLACHARSKA STAL OCYNKOWANA	W KOLORZE POKRYCIA DACHU
2	ELEMENTY DREWNIANE	KOLOR BRĄZOWY
3	STAL OCYNKOWANA	KOLOR NATURALNY
4	GONT BITUMICZNY	KOLOR BRĄZOWY
5	ELEMENTY ODWODNIENIA DACHU	KOLOR GRAFITOWY

Temat/obiekt:	PROJEKT WIATY (ALTANY OGRODOWEJ)			
Adres:				
Inwestor:	GMINA WISZNIA MAŁA ul. Wrocławska 9 55-114 Wisznia Mała			
Jednostka projektowa:	DOMAR Budownictwo Architektura ul. Strumykowa 30, 63-400 Ostrów Wielkopolski T. +48 62 501 35 30 F. +48 62 735 16 94 architektura@domar-ostrow.pl www.domar-ostrow.pl			
Projektant:	imię i nazwisko: mgr inż. arch. Marcin Rzeźniowiecki	numer uprawnień: 44/WPOKK/2012	specjalność: architektura	podpis / data:  /
Branża:	ARCHITEKTURA		Etap: PROJEKT BUDOWLANY	
Temat rysunku:	WIATA - ELEWACJE			
Dane rysunku:	format: -	data: KWIECIEŃ 2016	skala: 1:50	numer rysunku: A5
Uwaga:	ZASTRZEGA SIĘ WSZELKIE PRAWA WYNIKAJĄCE Z USTAWY O PRAWIE AUTORSKIM. NINIEJSZY RYSUNEK NIE MOŻE BYĆ W CAŁOŚCI LUB W CZĘŚCI PRZERYŚLOWANY, UZUPEŁNIONY LUB ODSTĄPIONY KOMUKOLWIEK, BEZ PISEMNEJ ZGODY AUTORA.			

