



ZAŁĄCZNIK GRAFICZNY

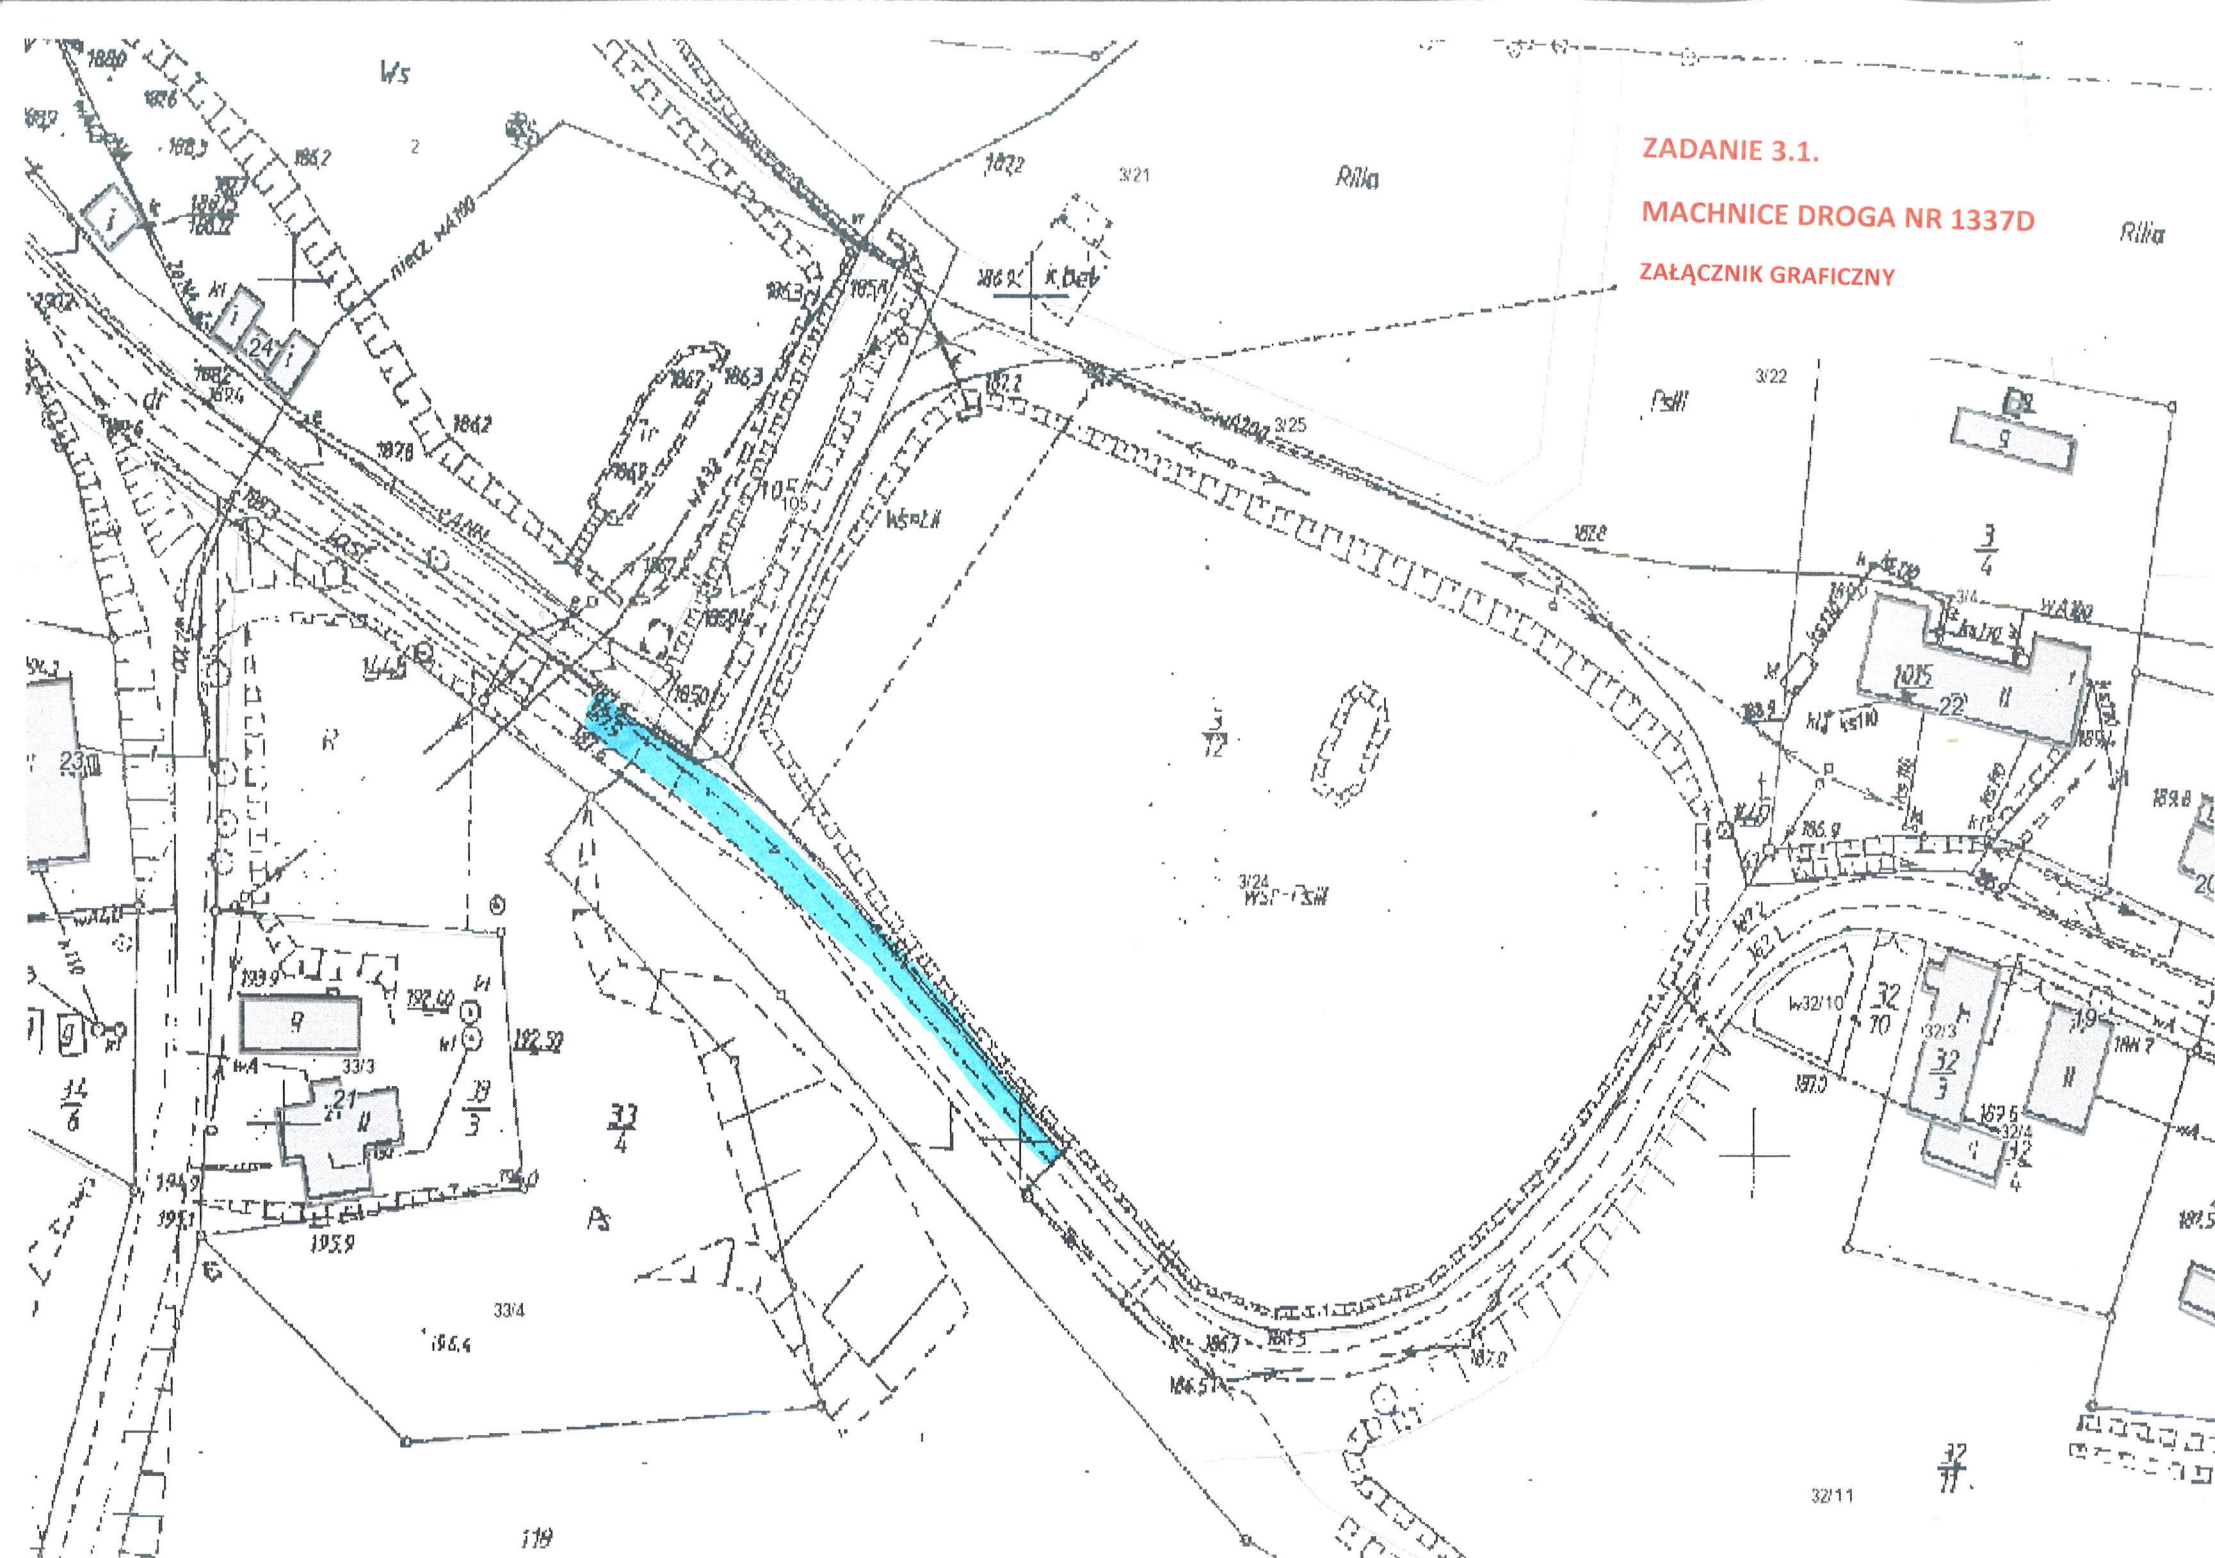

ZADANIE 3.2.

MIENICE UL. CZEREŚNIOWA


ZAŁĄCZNIK GRAFICZNY

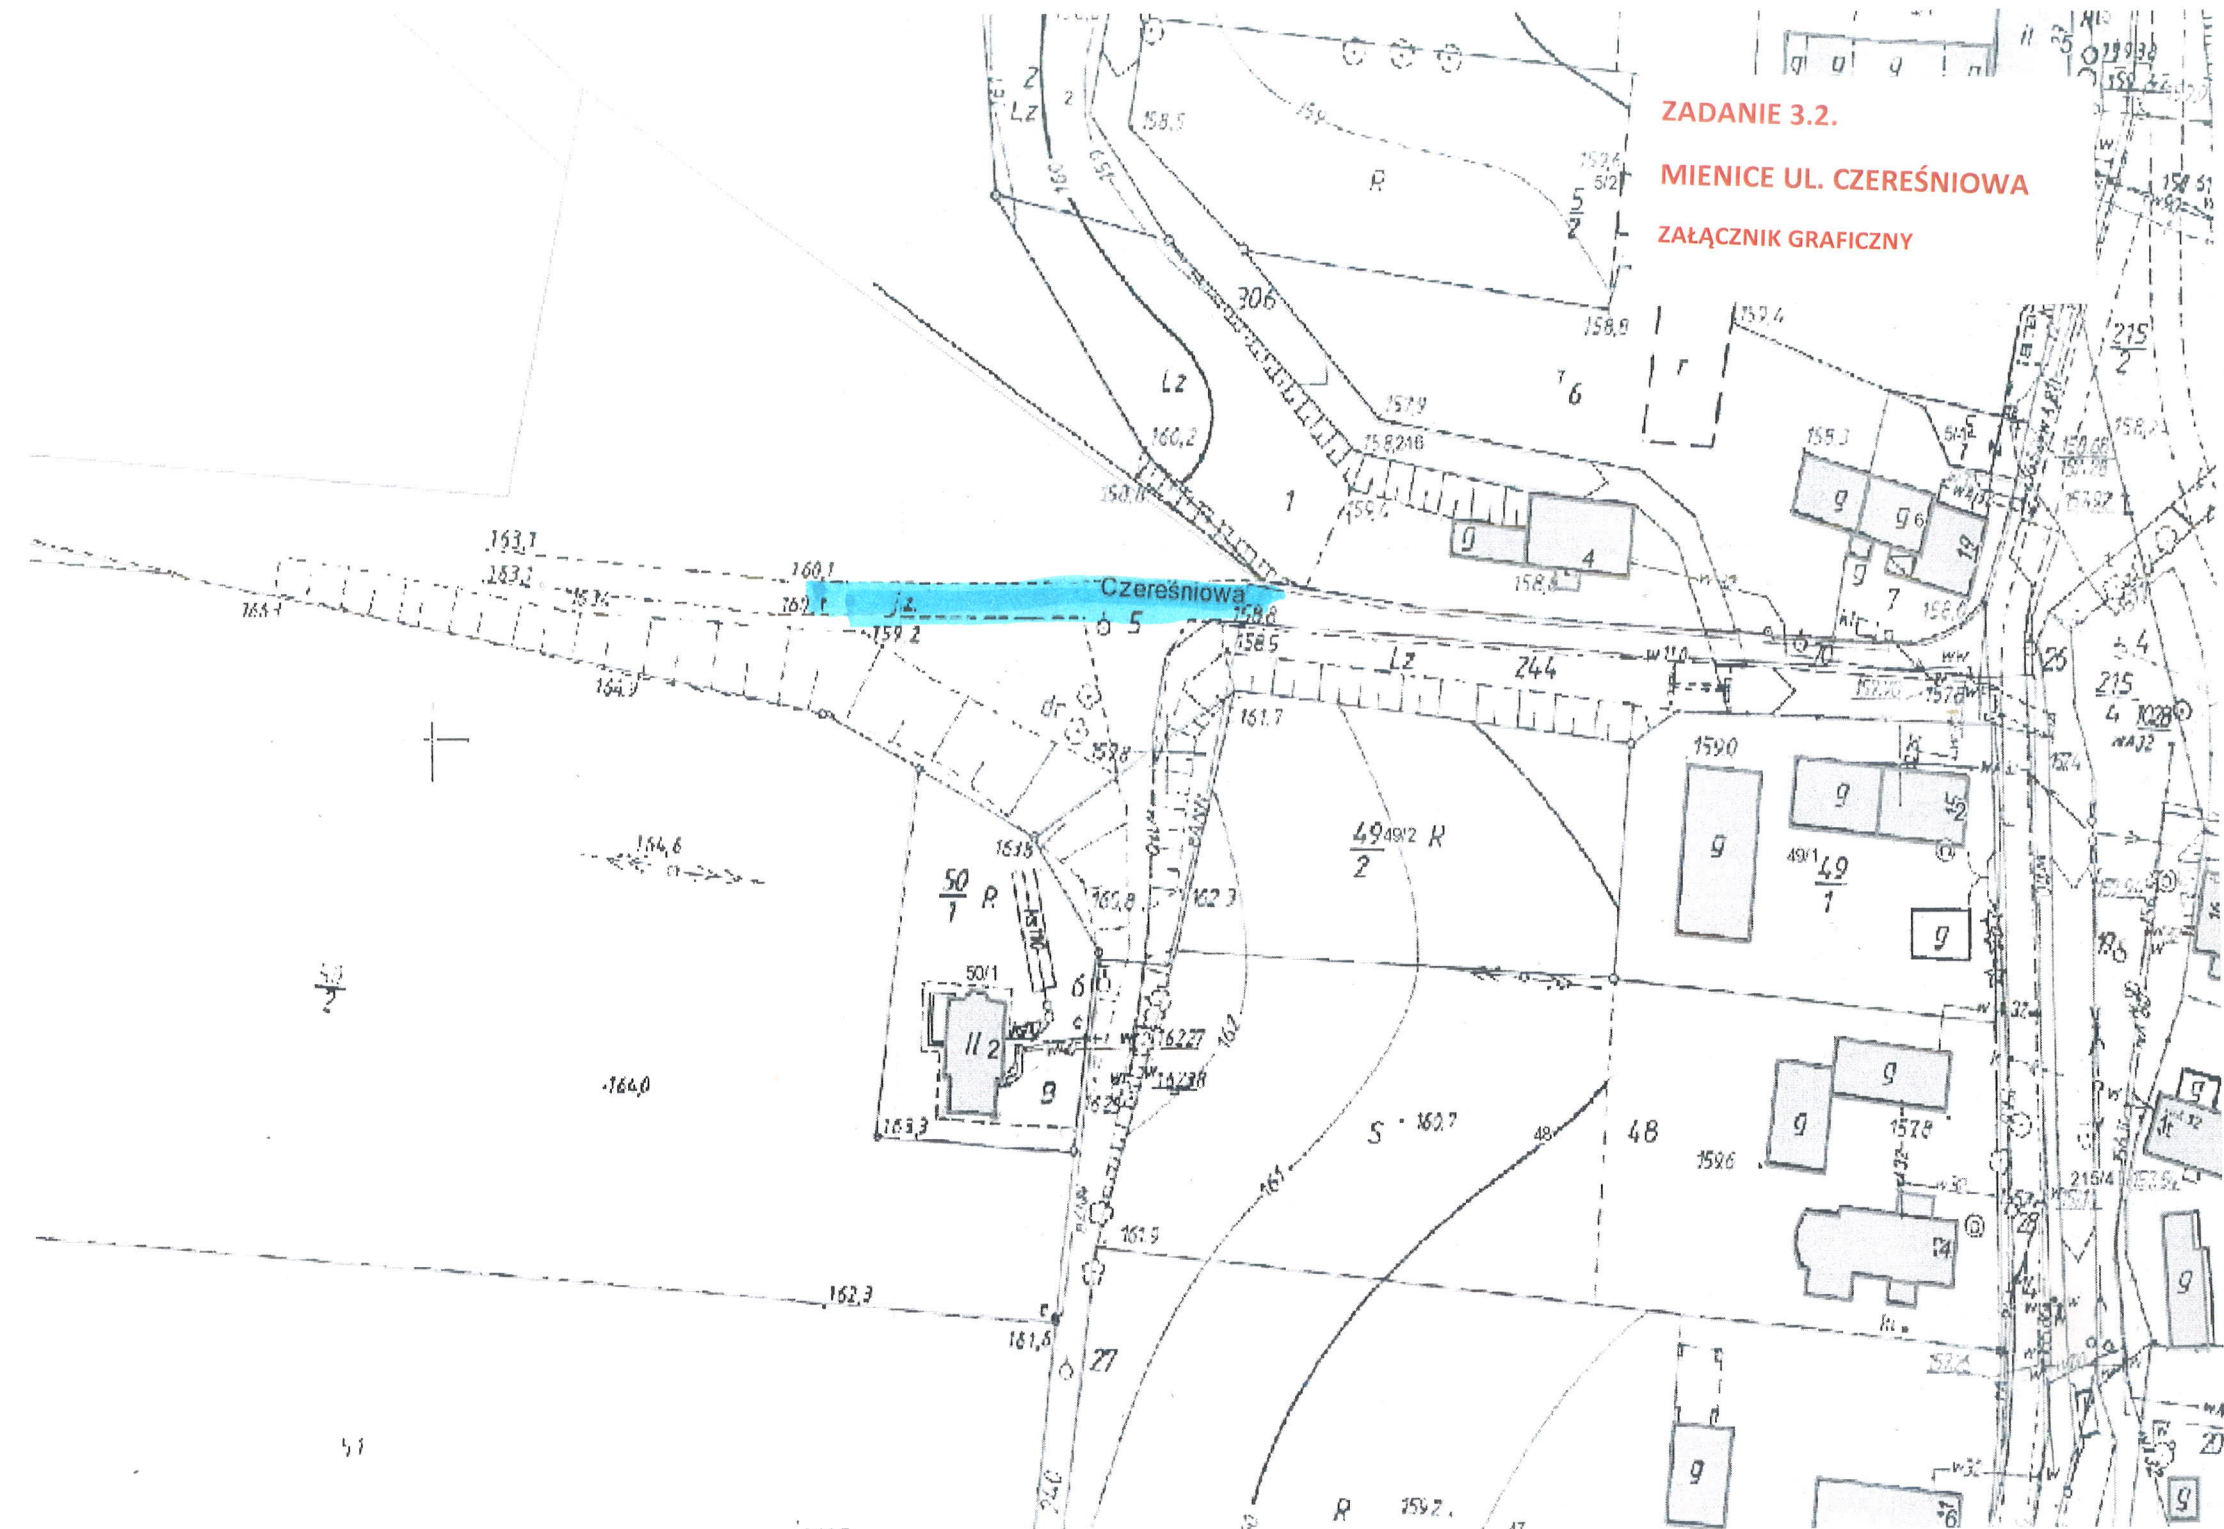

ZADANIE 3.3.

WYSOKI KOŚCIÓŁ UL. PARKOWA

ZAŁĄCZNIK GRAFICZNY

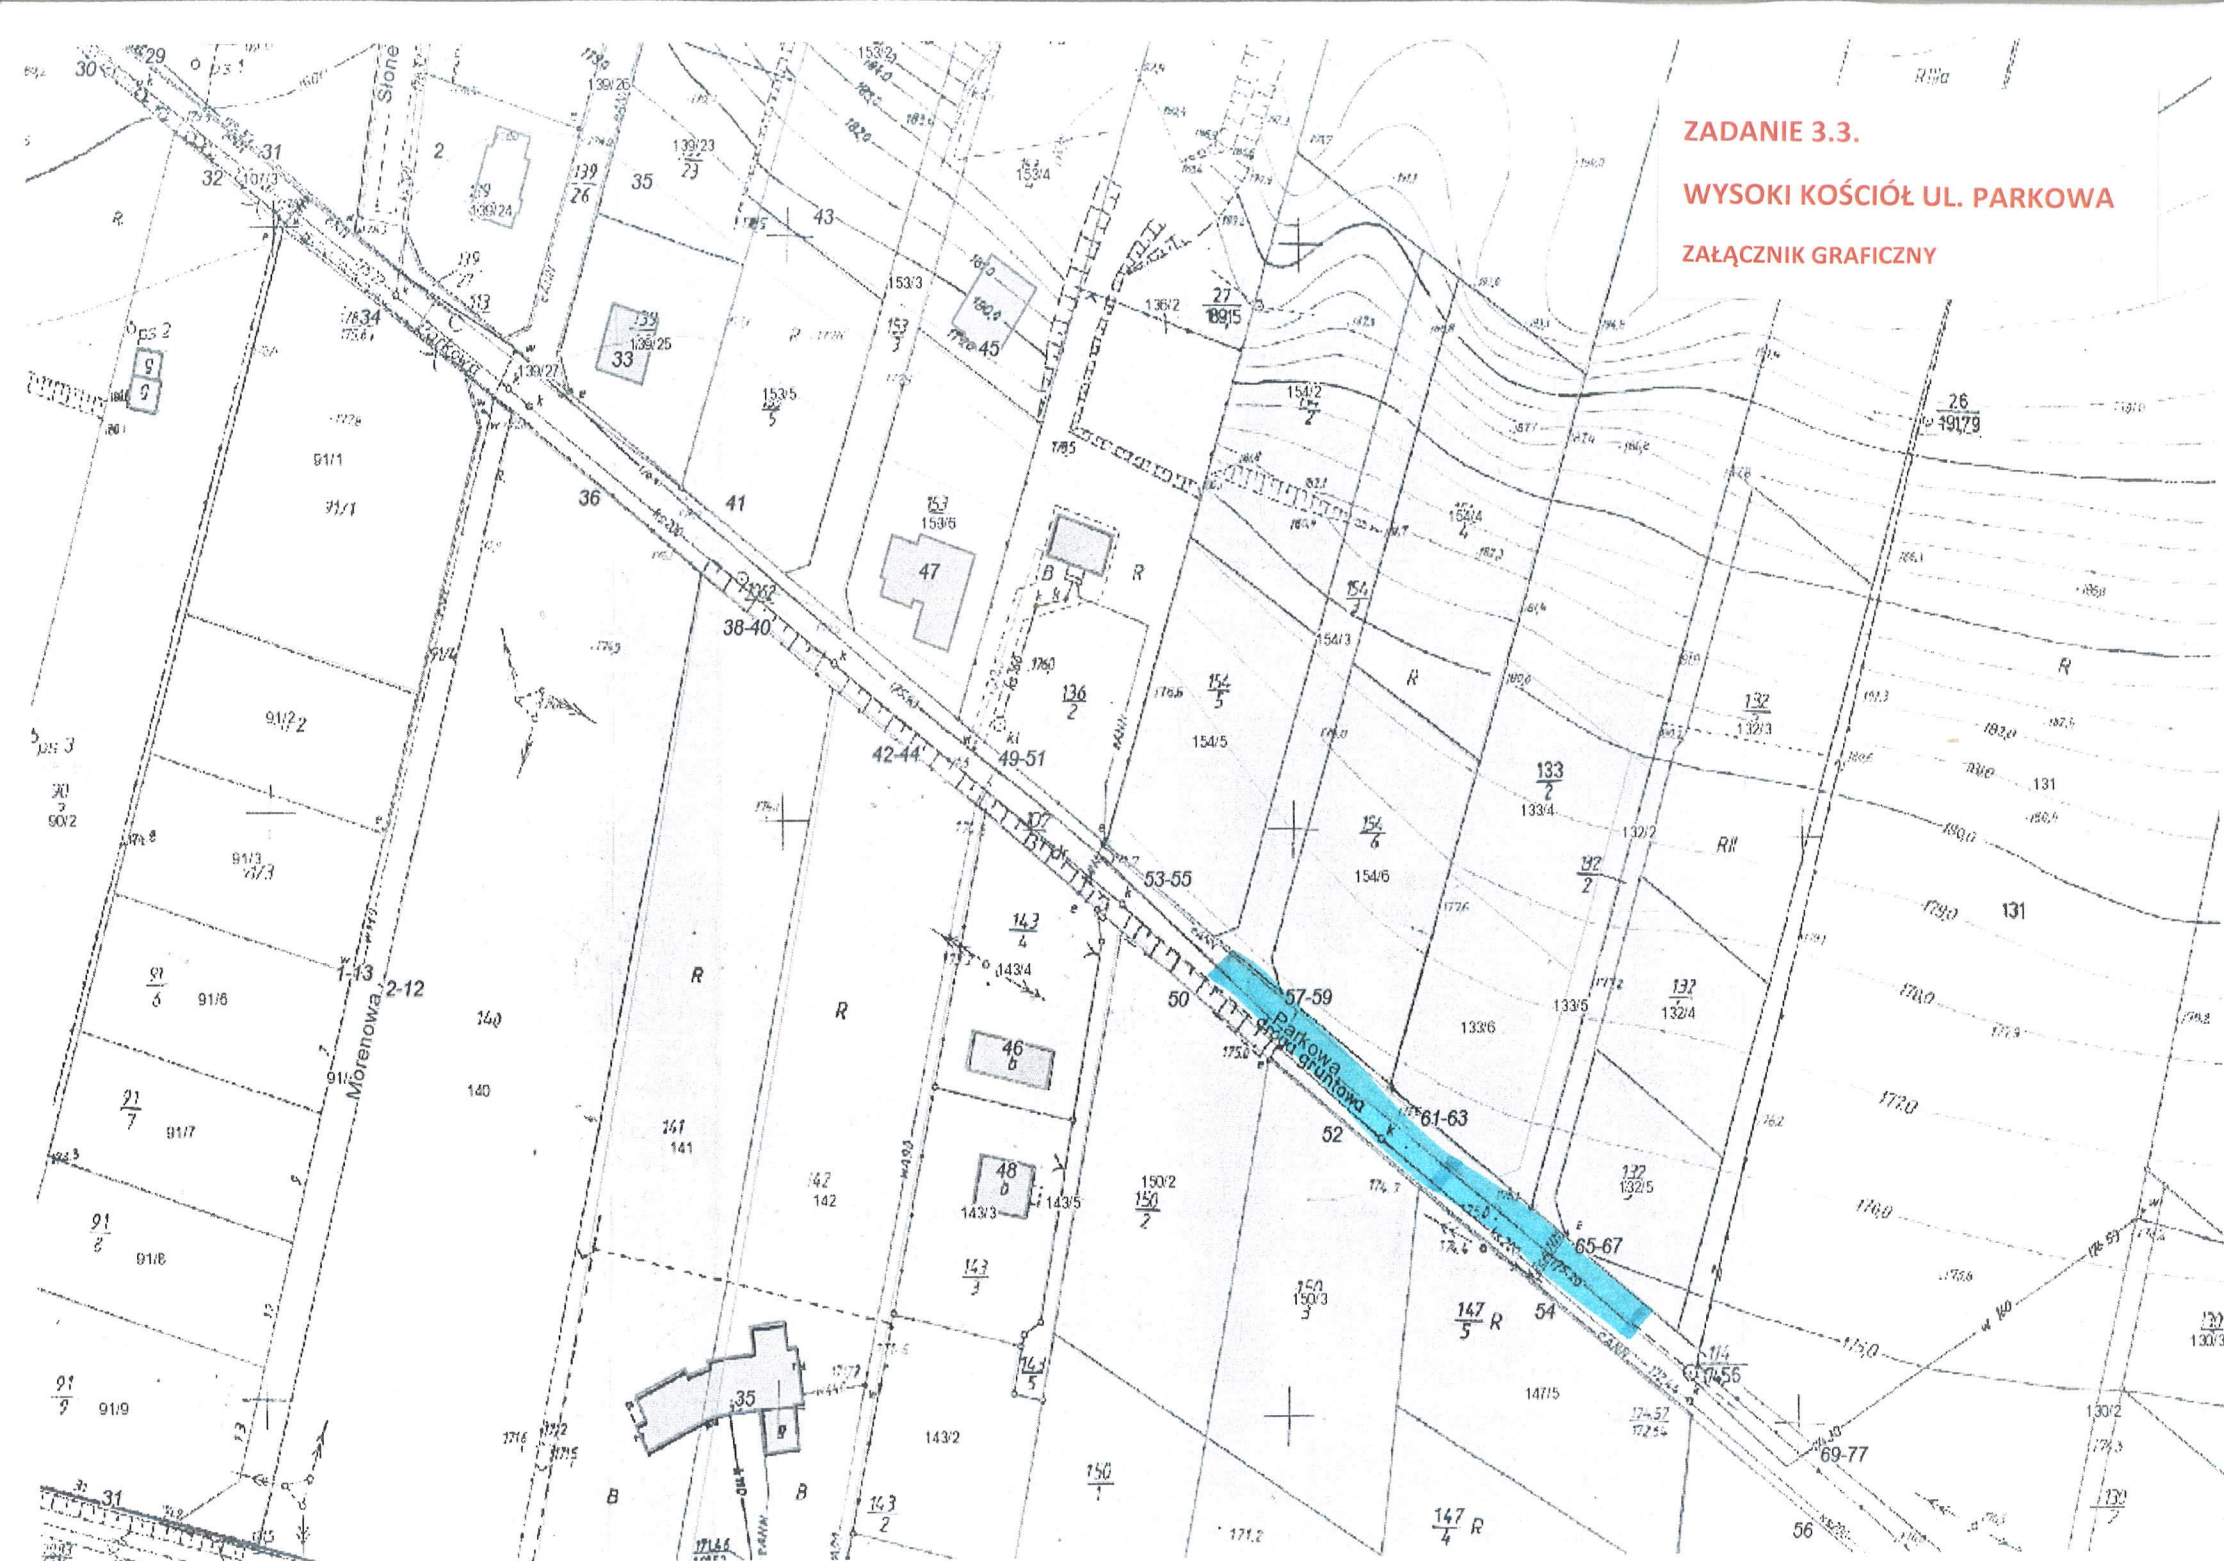

ZADANIE 3.4.

OZOROWICE UL. MŁYNARSKA

ZAŁĄCZNIK GRAFICZNY



ZADANIE 3.5.

OZOROWICE UL. JODŁOWA

ZALĄCZNIK GRAFICZNY

