


ZADANIE 5.1.

PIOTRKOWICZKI UL. KLONOWA

ZAŁĄCZNIK GRAFICZNY

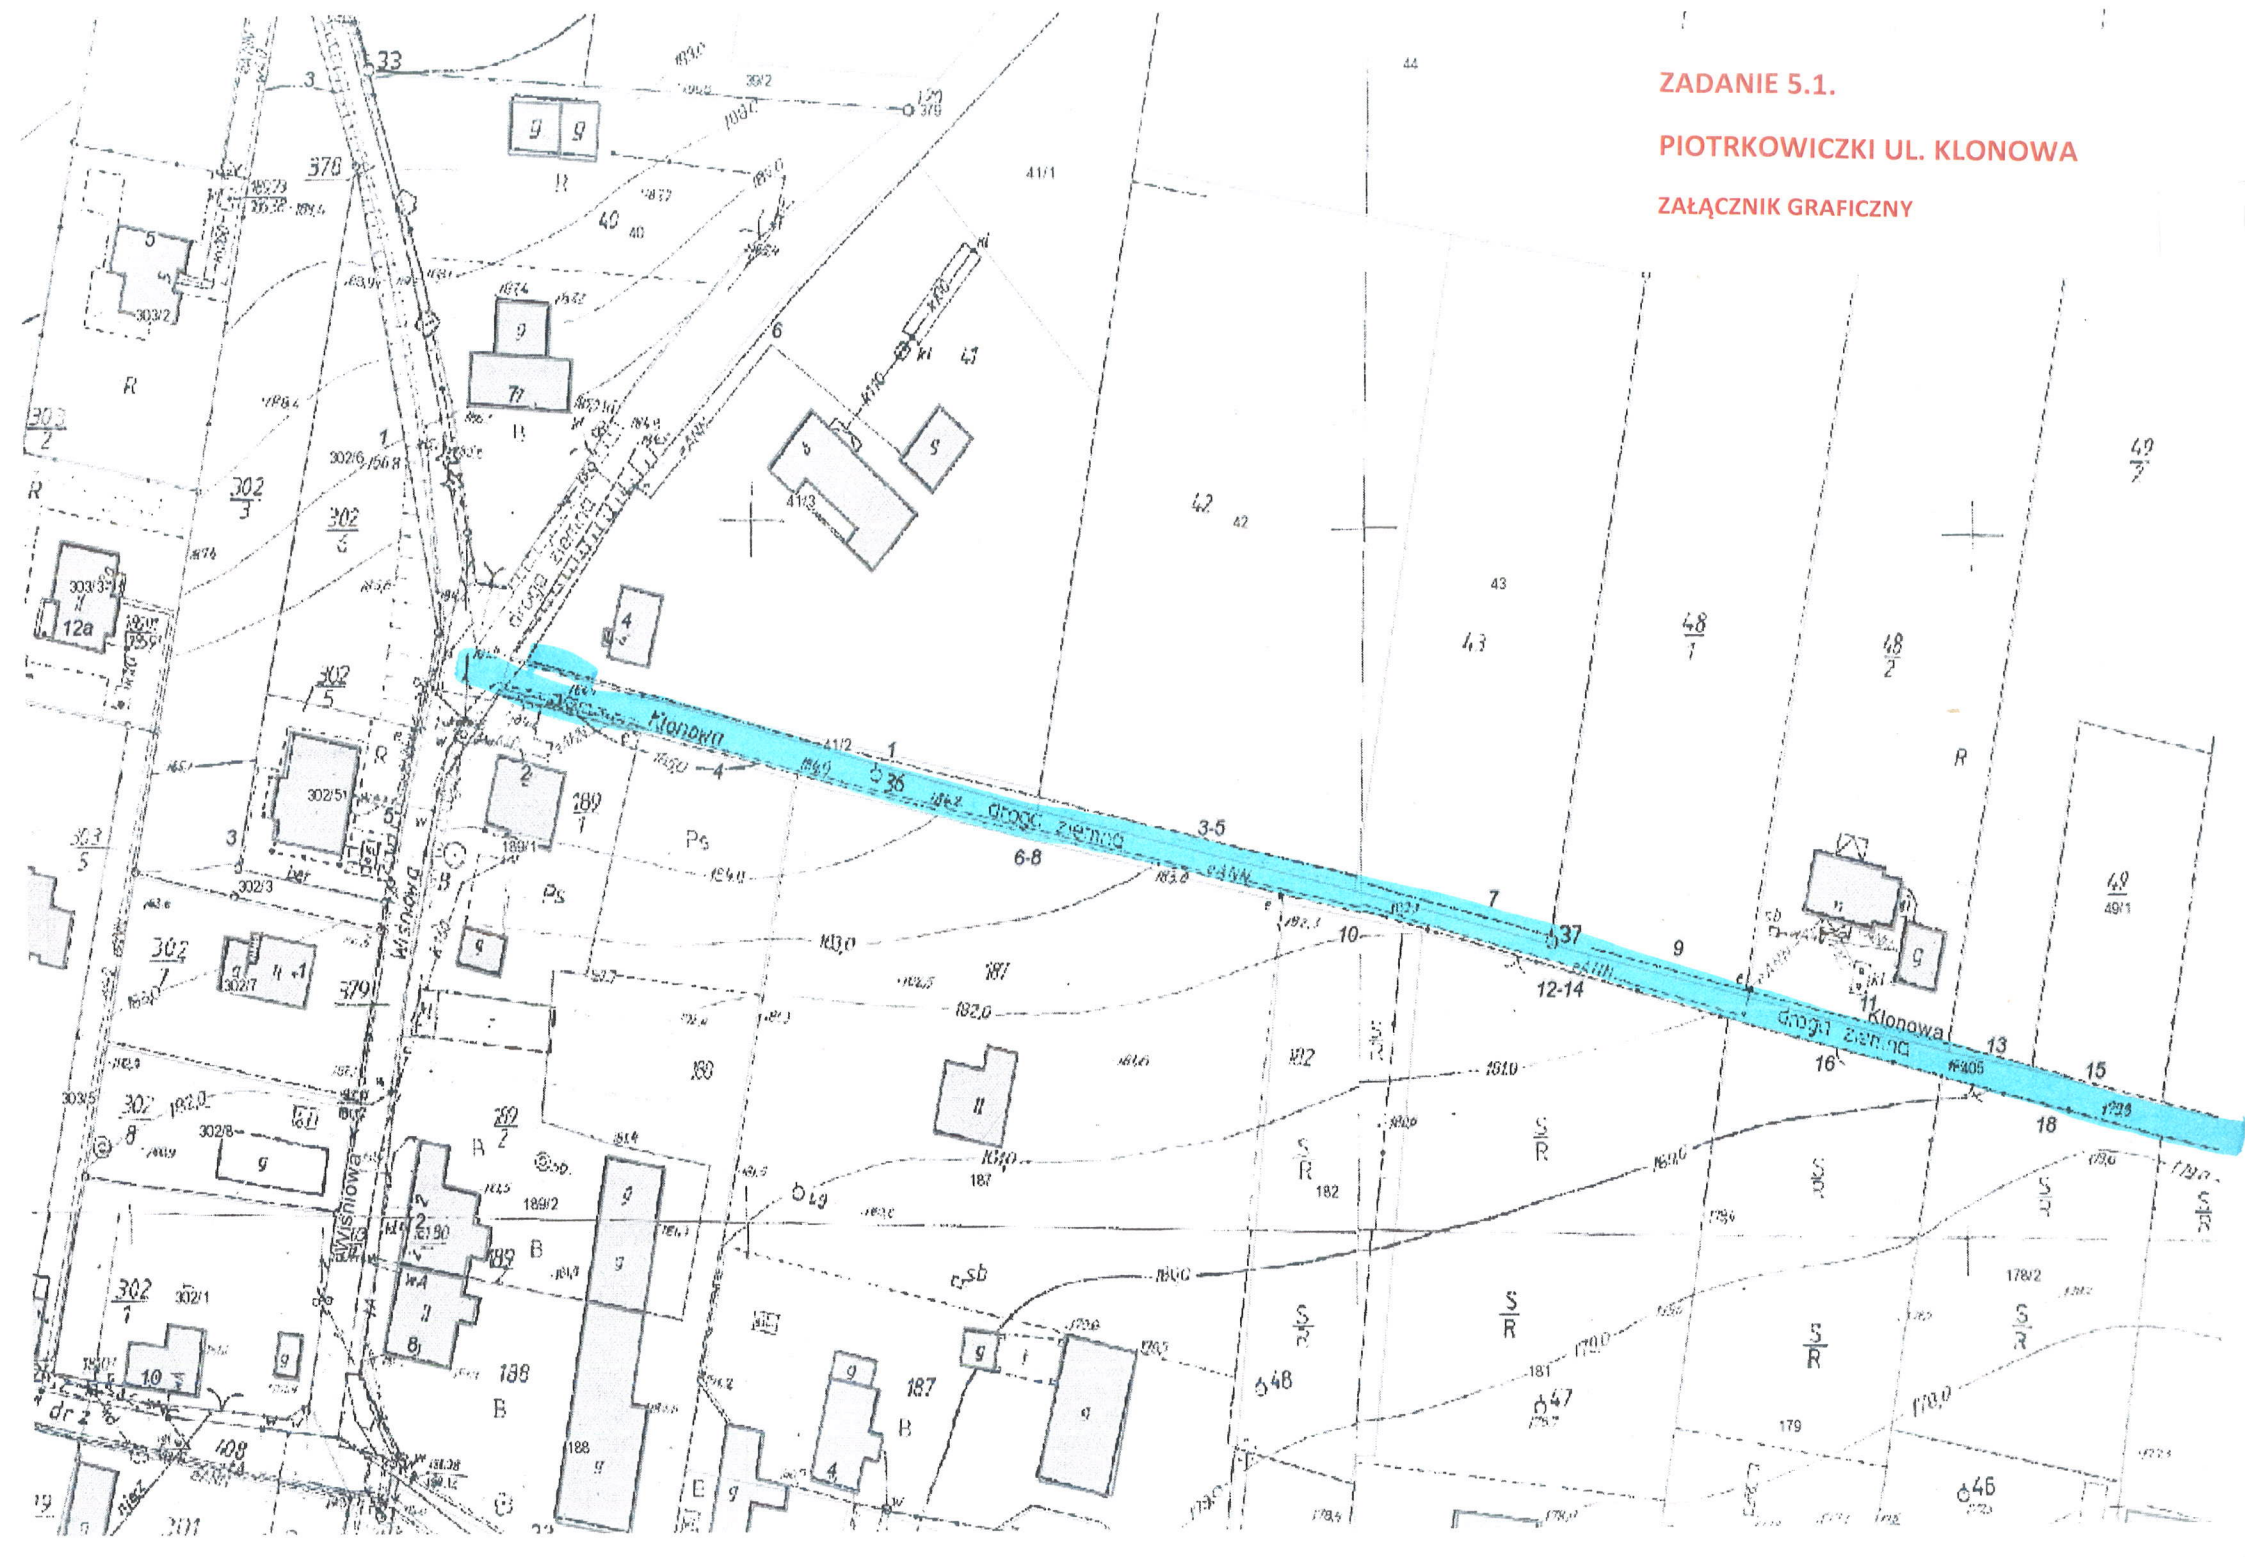


ZADANIE 5.2.

PIOTRKOWICZKI UL. DĘBOWA

ZAŁĄCZNIK GRAFICZNY




ZAŁĄCZNIK GRAFICZNY

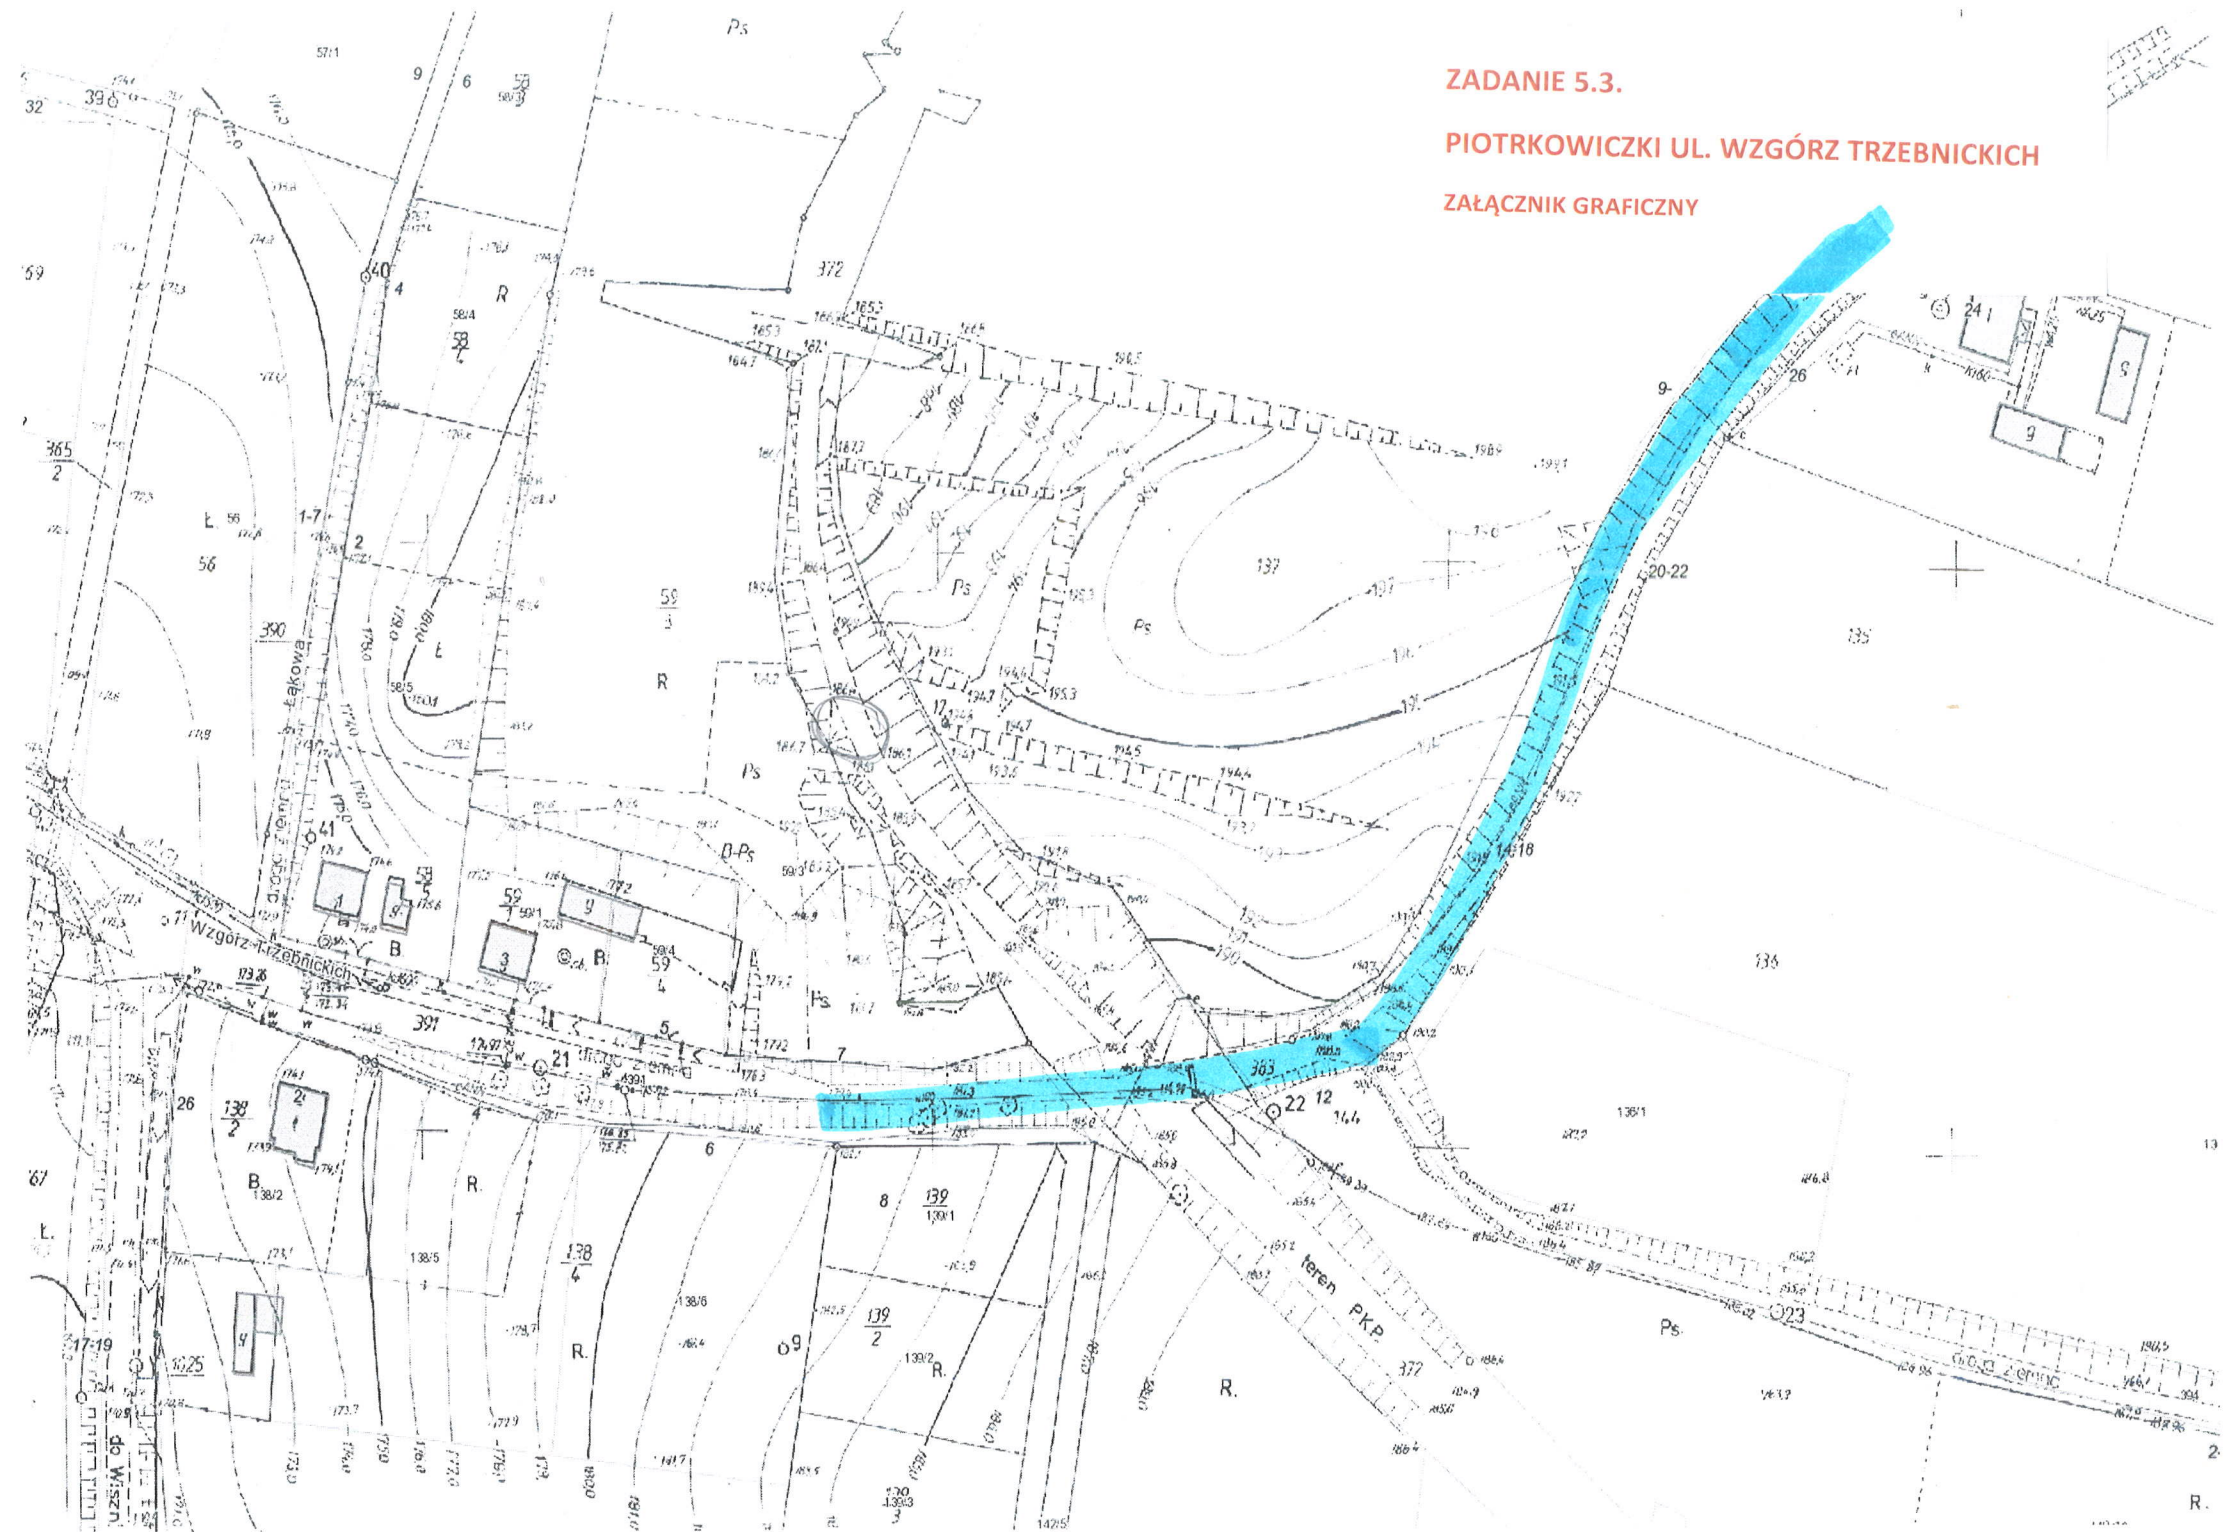

ZADANIE 5.4.

PIOTRKOWICZKI UL. AKACJOWA

ZAŁĄCZNIK GRAFICZNY

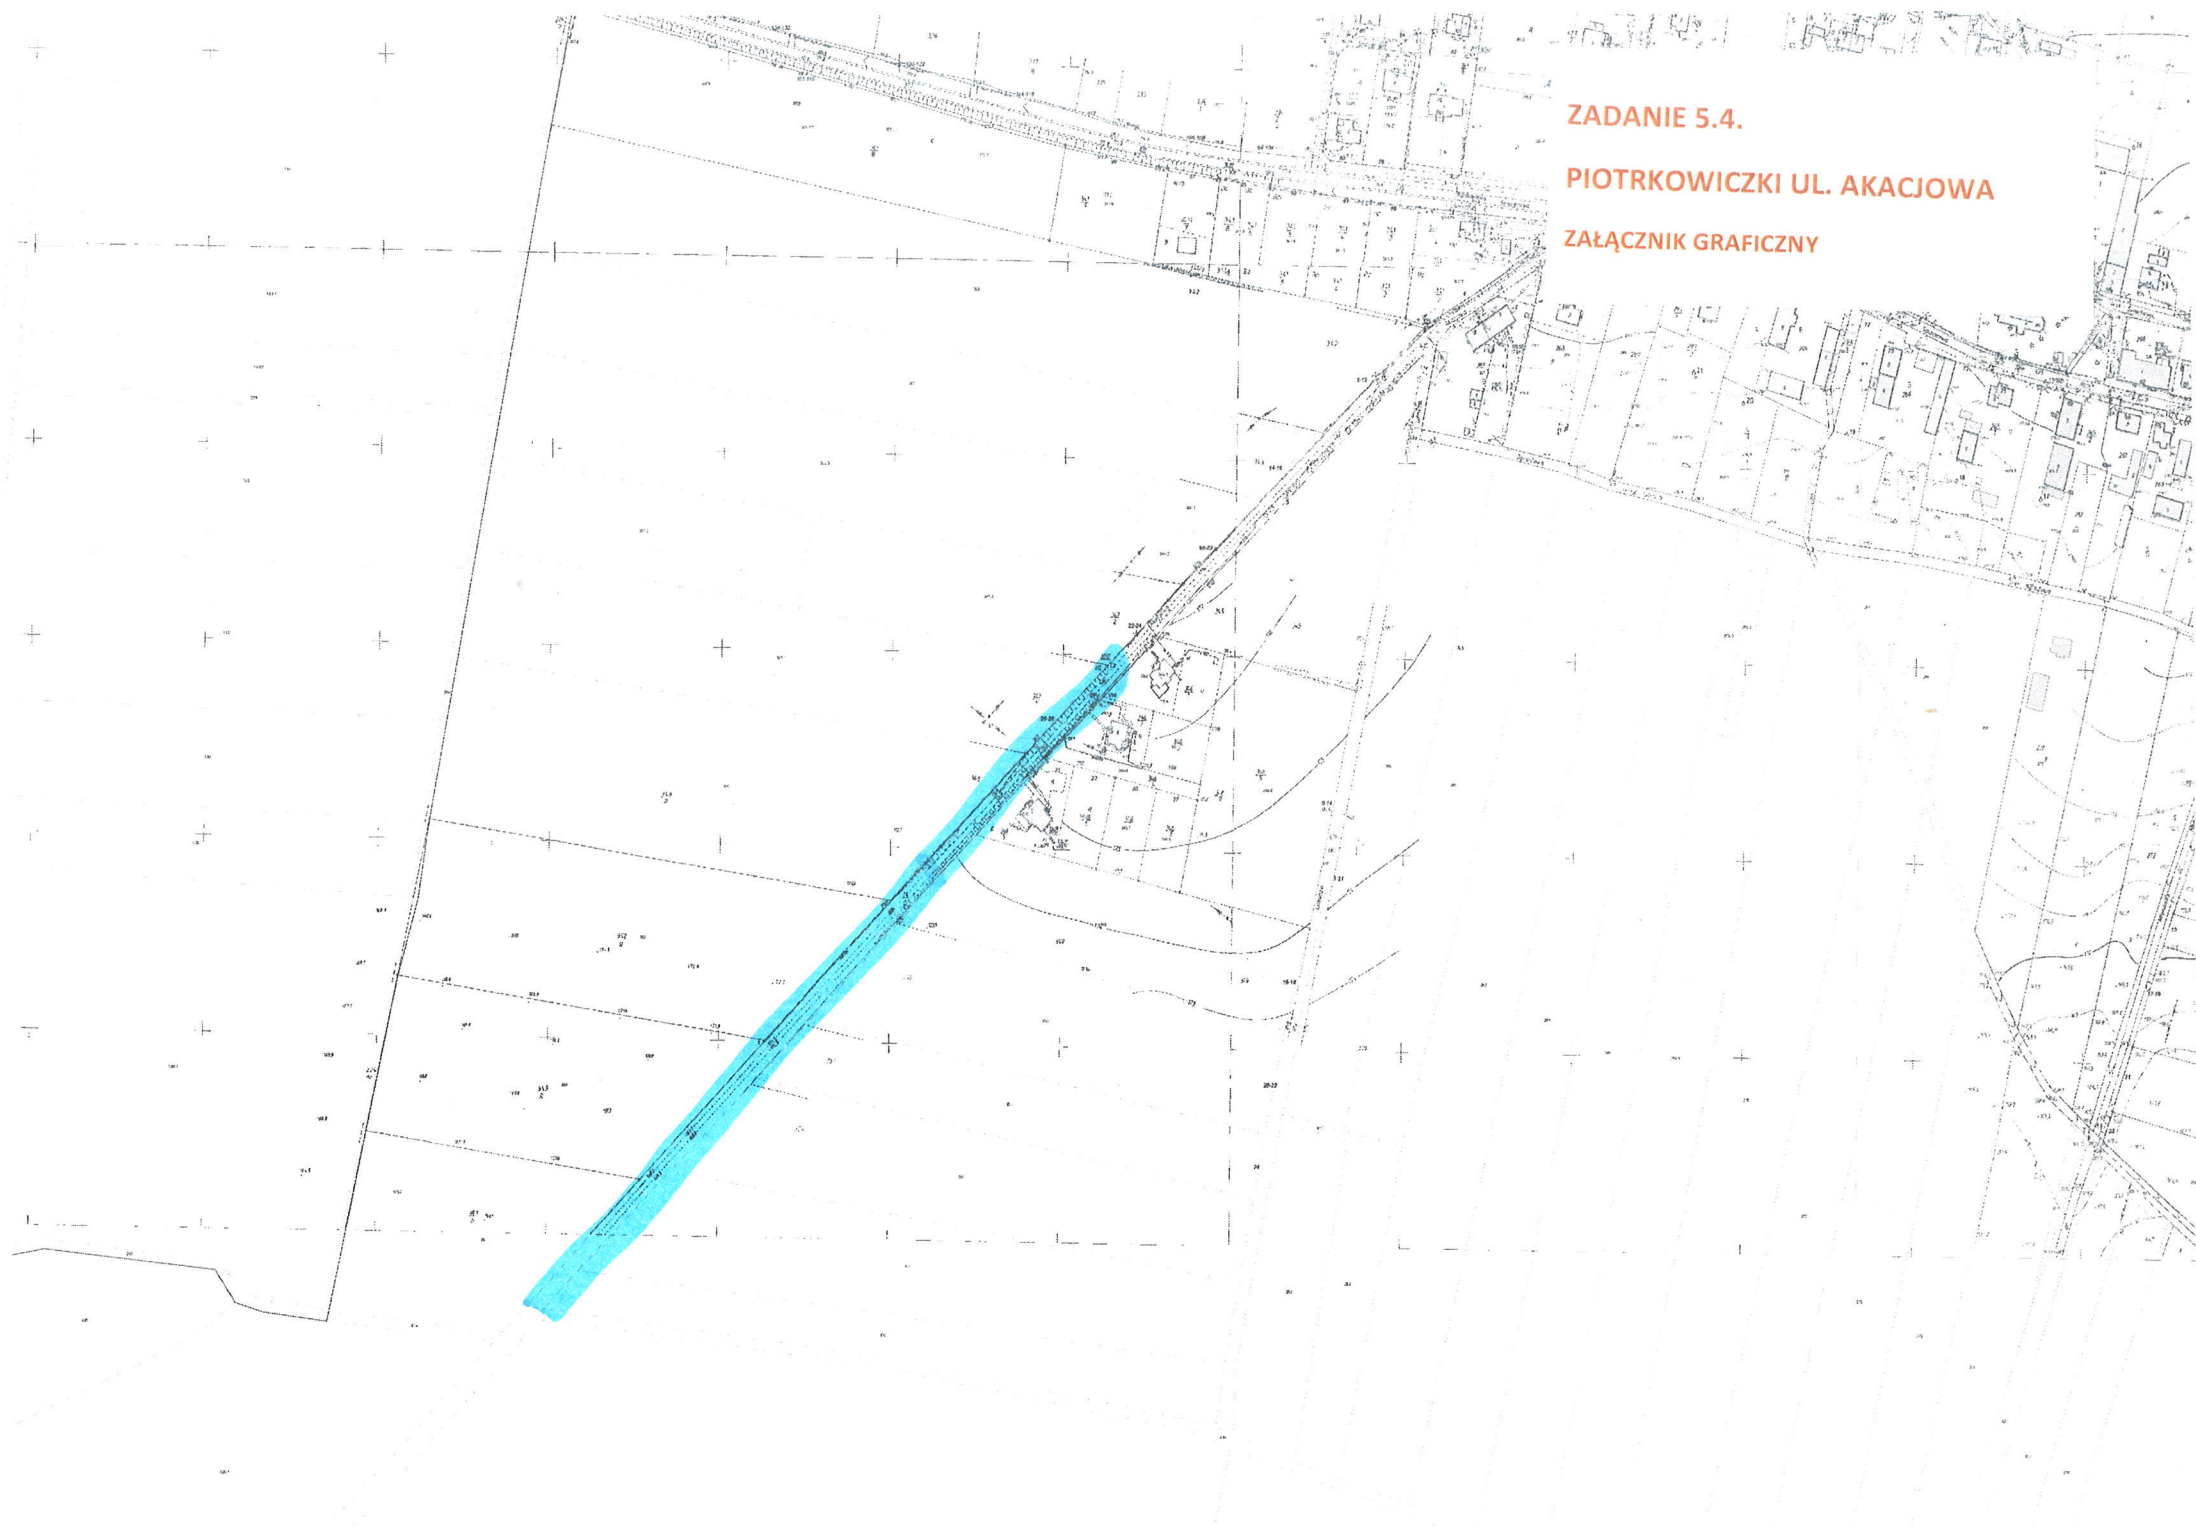

ZADANIE 5.5.

PIOTRKOWICZKI UL. WISNIOWA

I UL. SADOWA

ZALĄCZNIK GRAFICZNY



ZADANIE 5.6.

PIOTRKOWICZKI UL. OGRODOWA

ZAŁĄCZNIK GRAFICZNY

