


ZADANIE 1.1.

SZEWCE UL. STRZESZOWSKA

ZAŁĄCZNIK GRAFICZNY

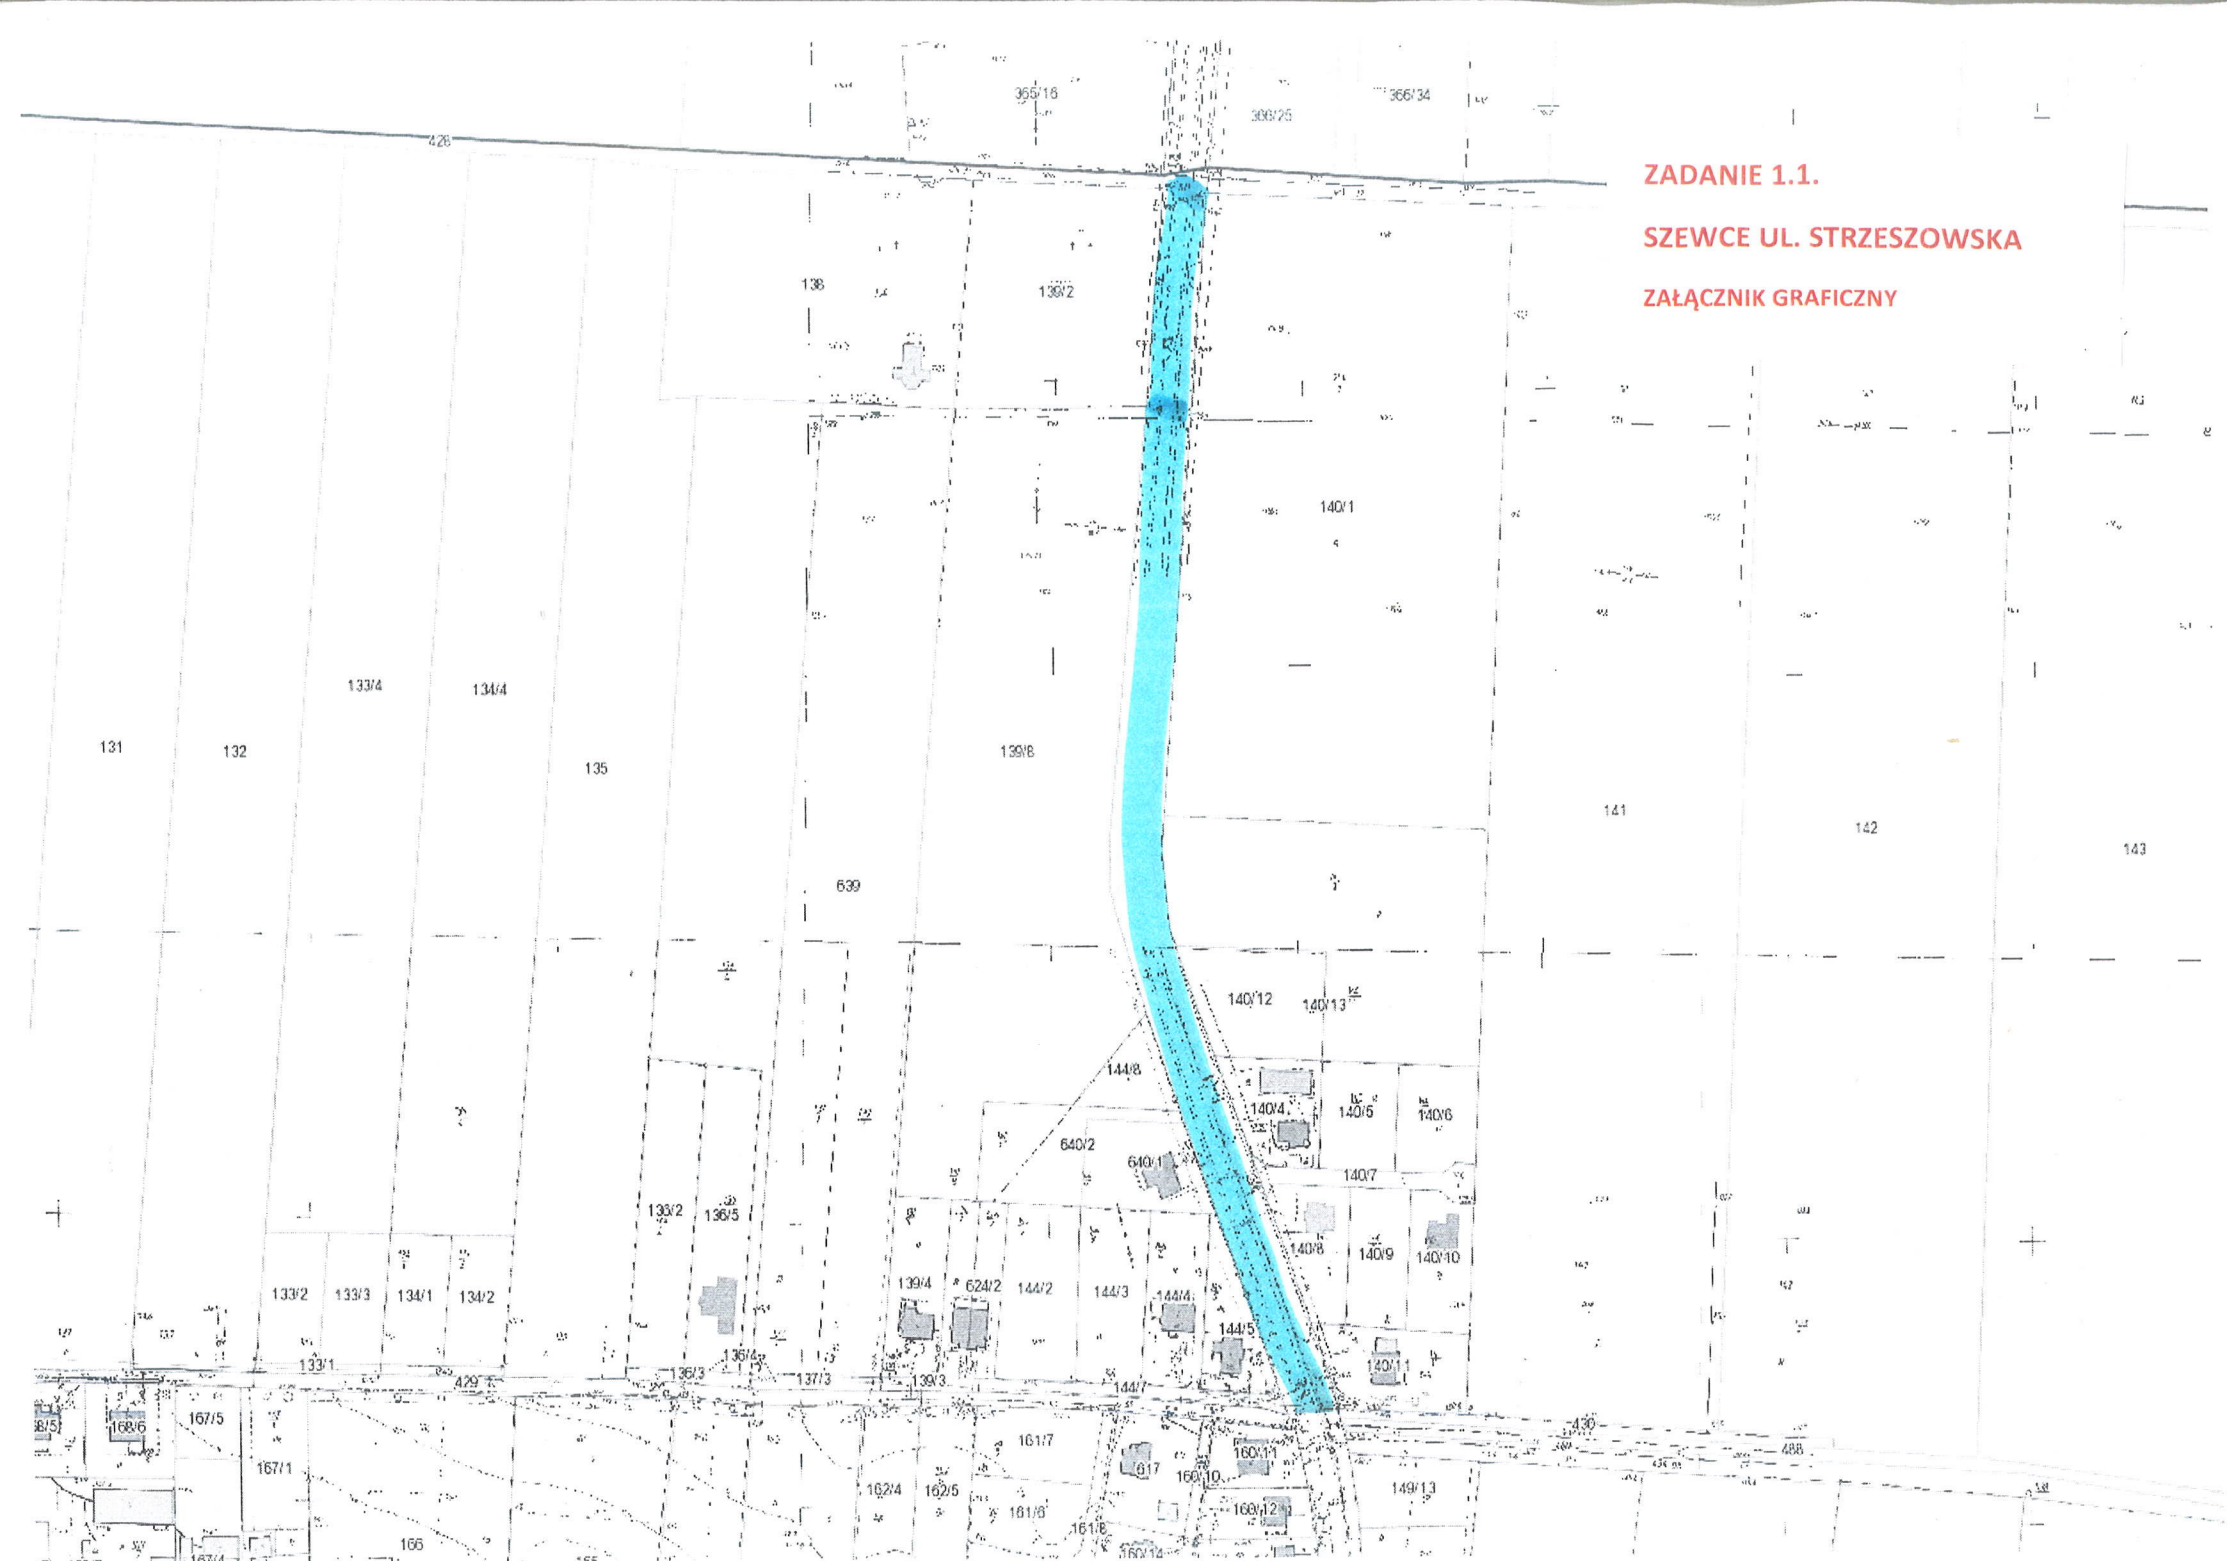

ZADANIE 1.2.

MALIN UL. MIŁA


ZAŁĄCZNIK GRAFICZNY



ZADANIE 1.3.

PSARY UL. DŁUGA


ZAŁĄCZNIK GRAFICZNY

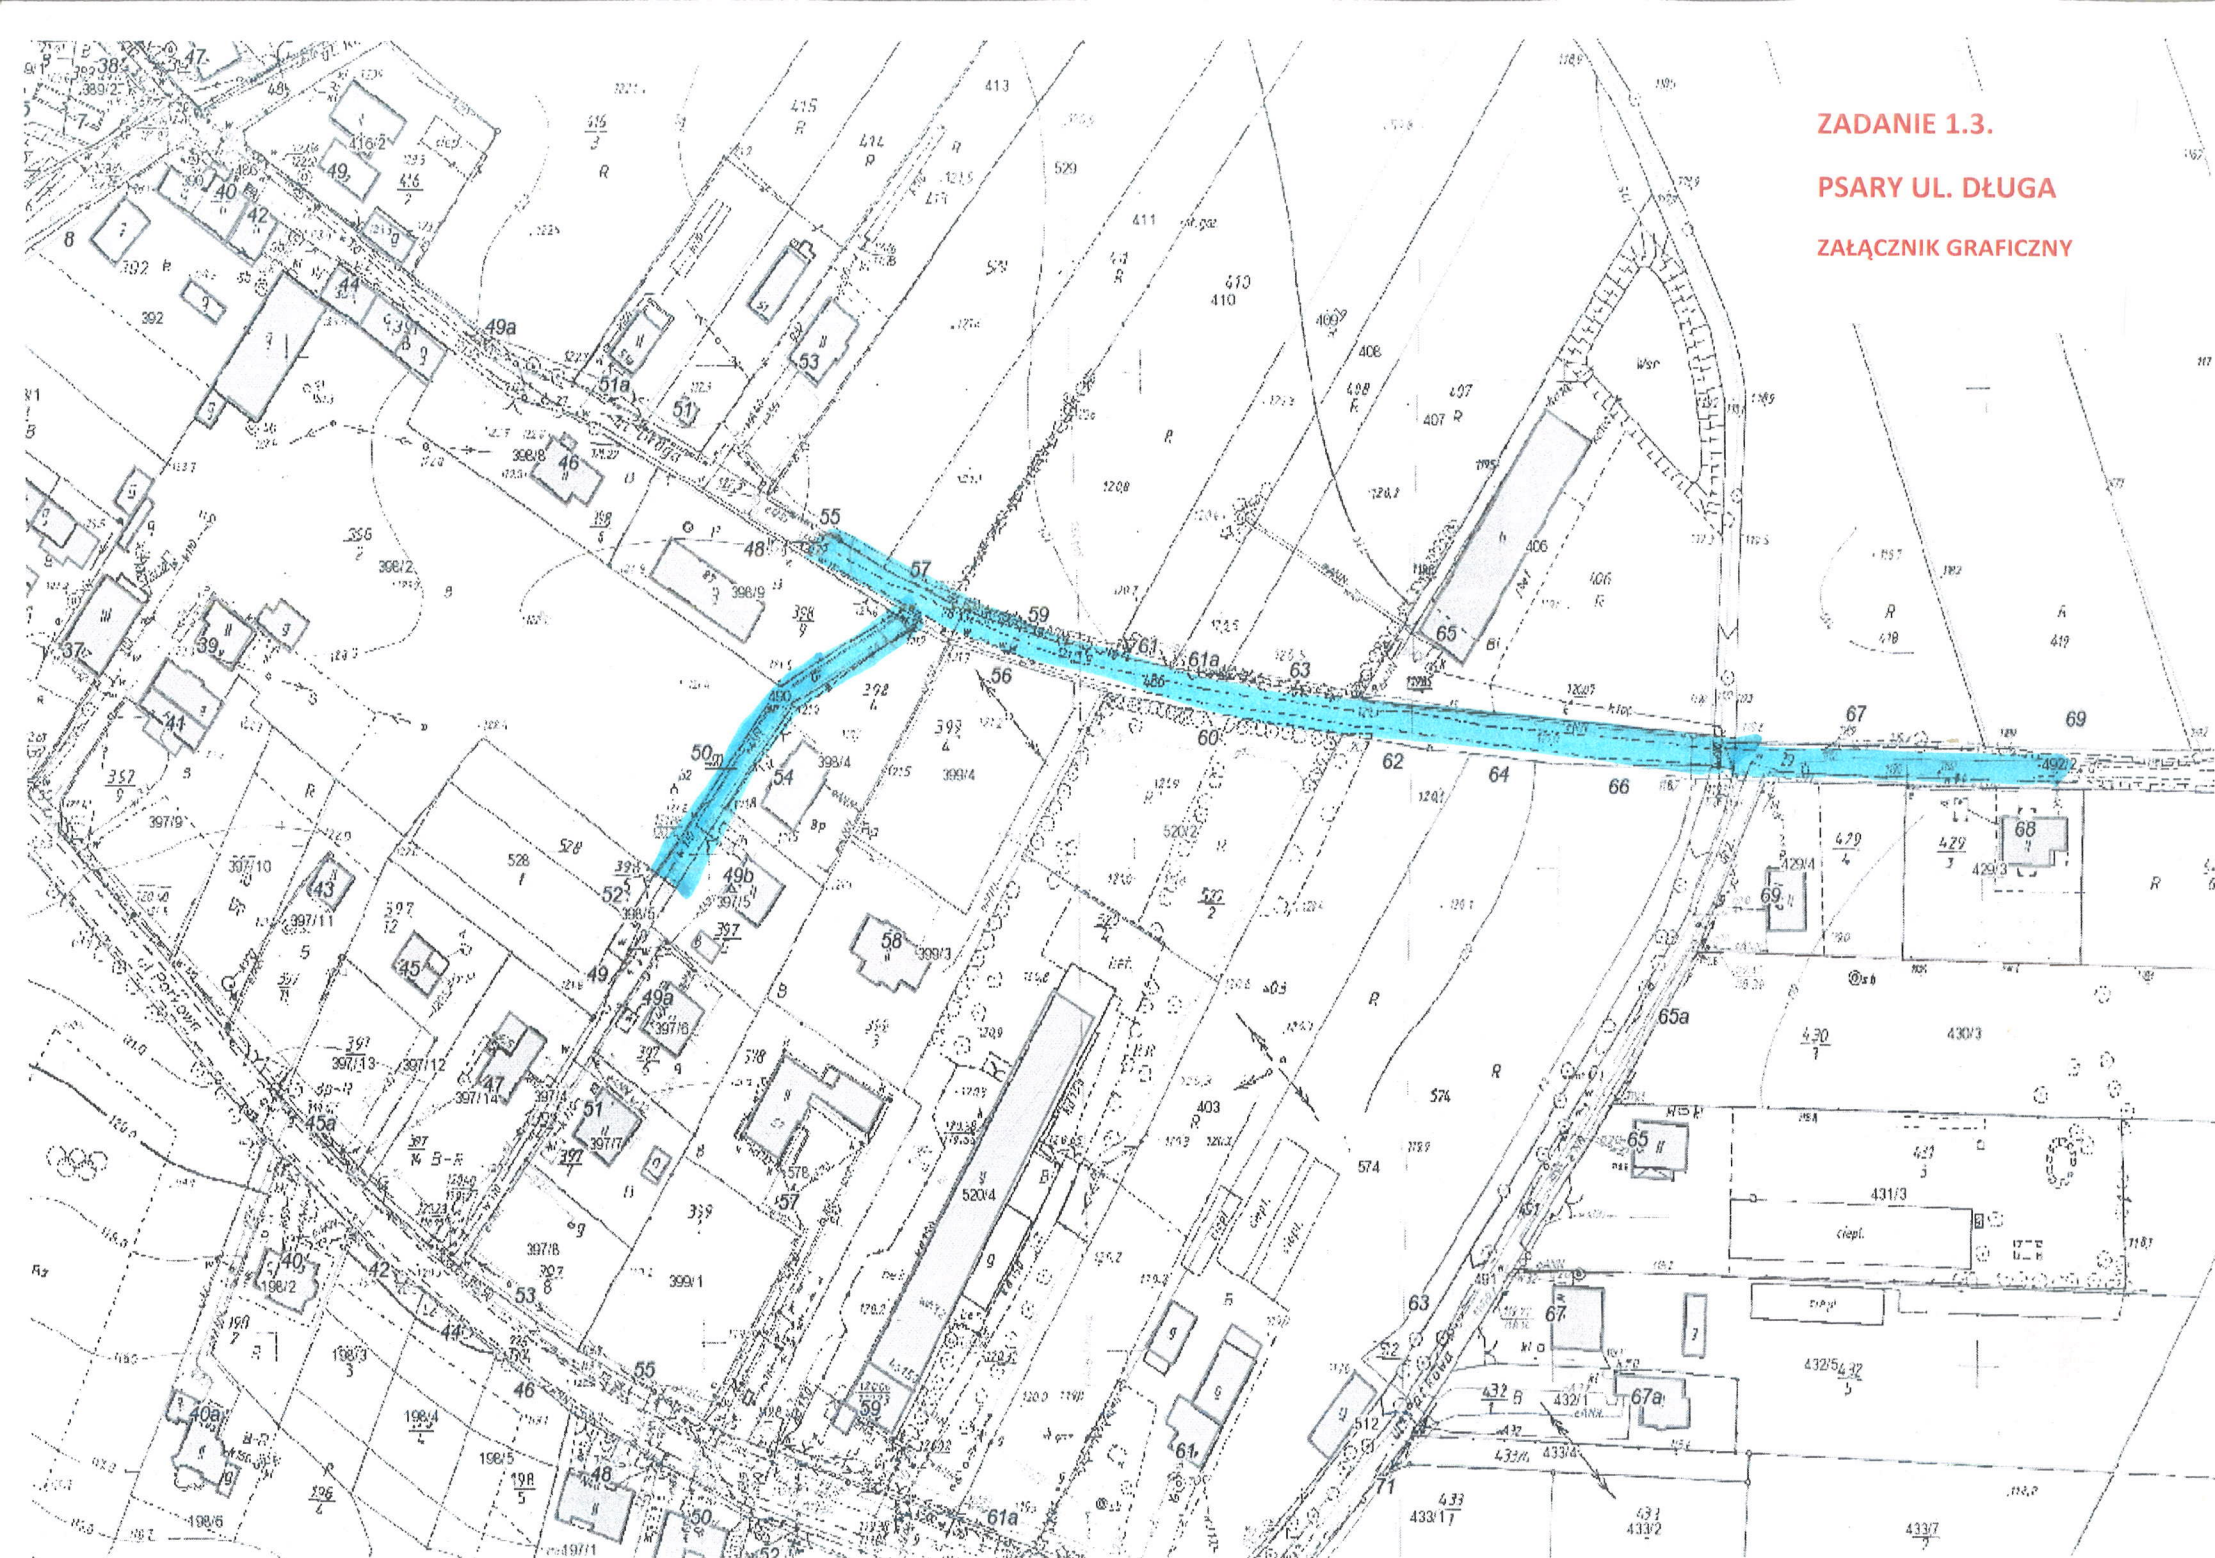

ZADANIE 1.4.

PSARY UL. GŁÓWNA

ZAŁĄCZNIK GRAFICZNY

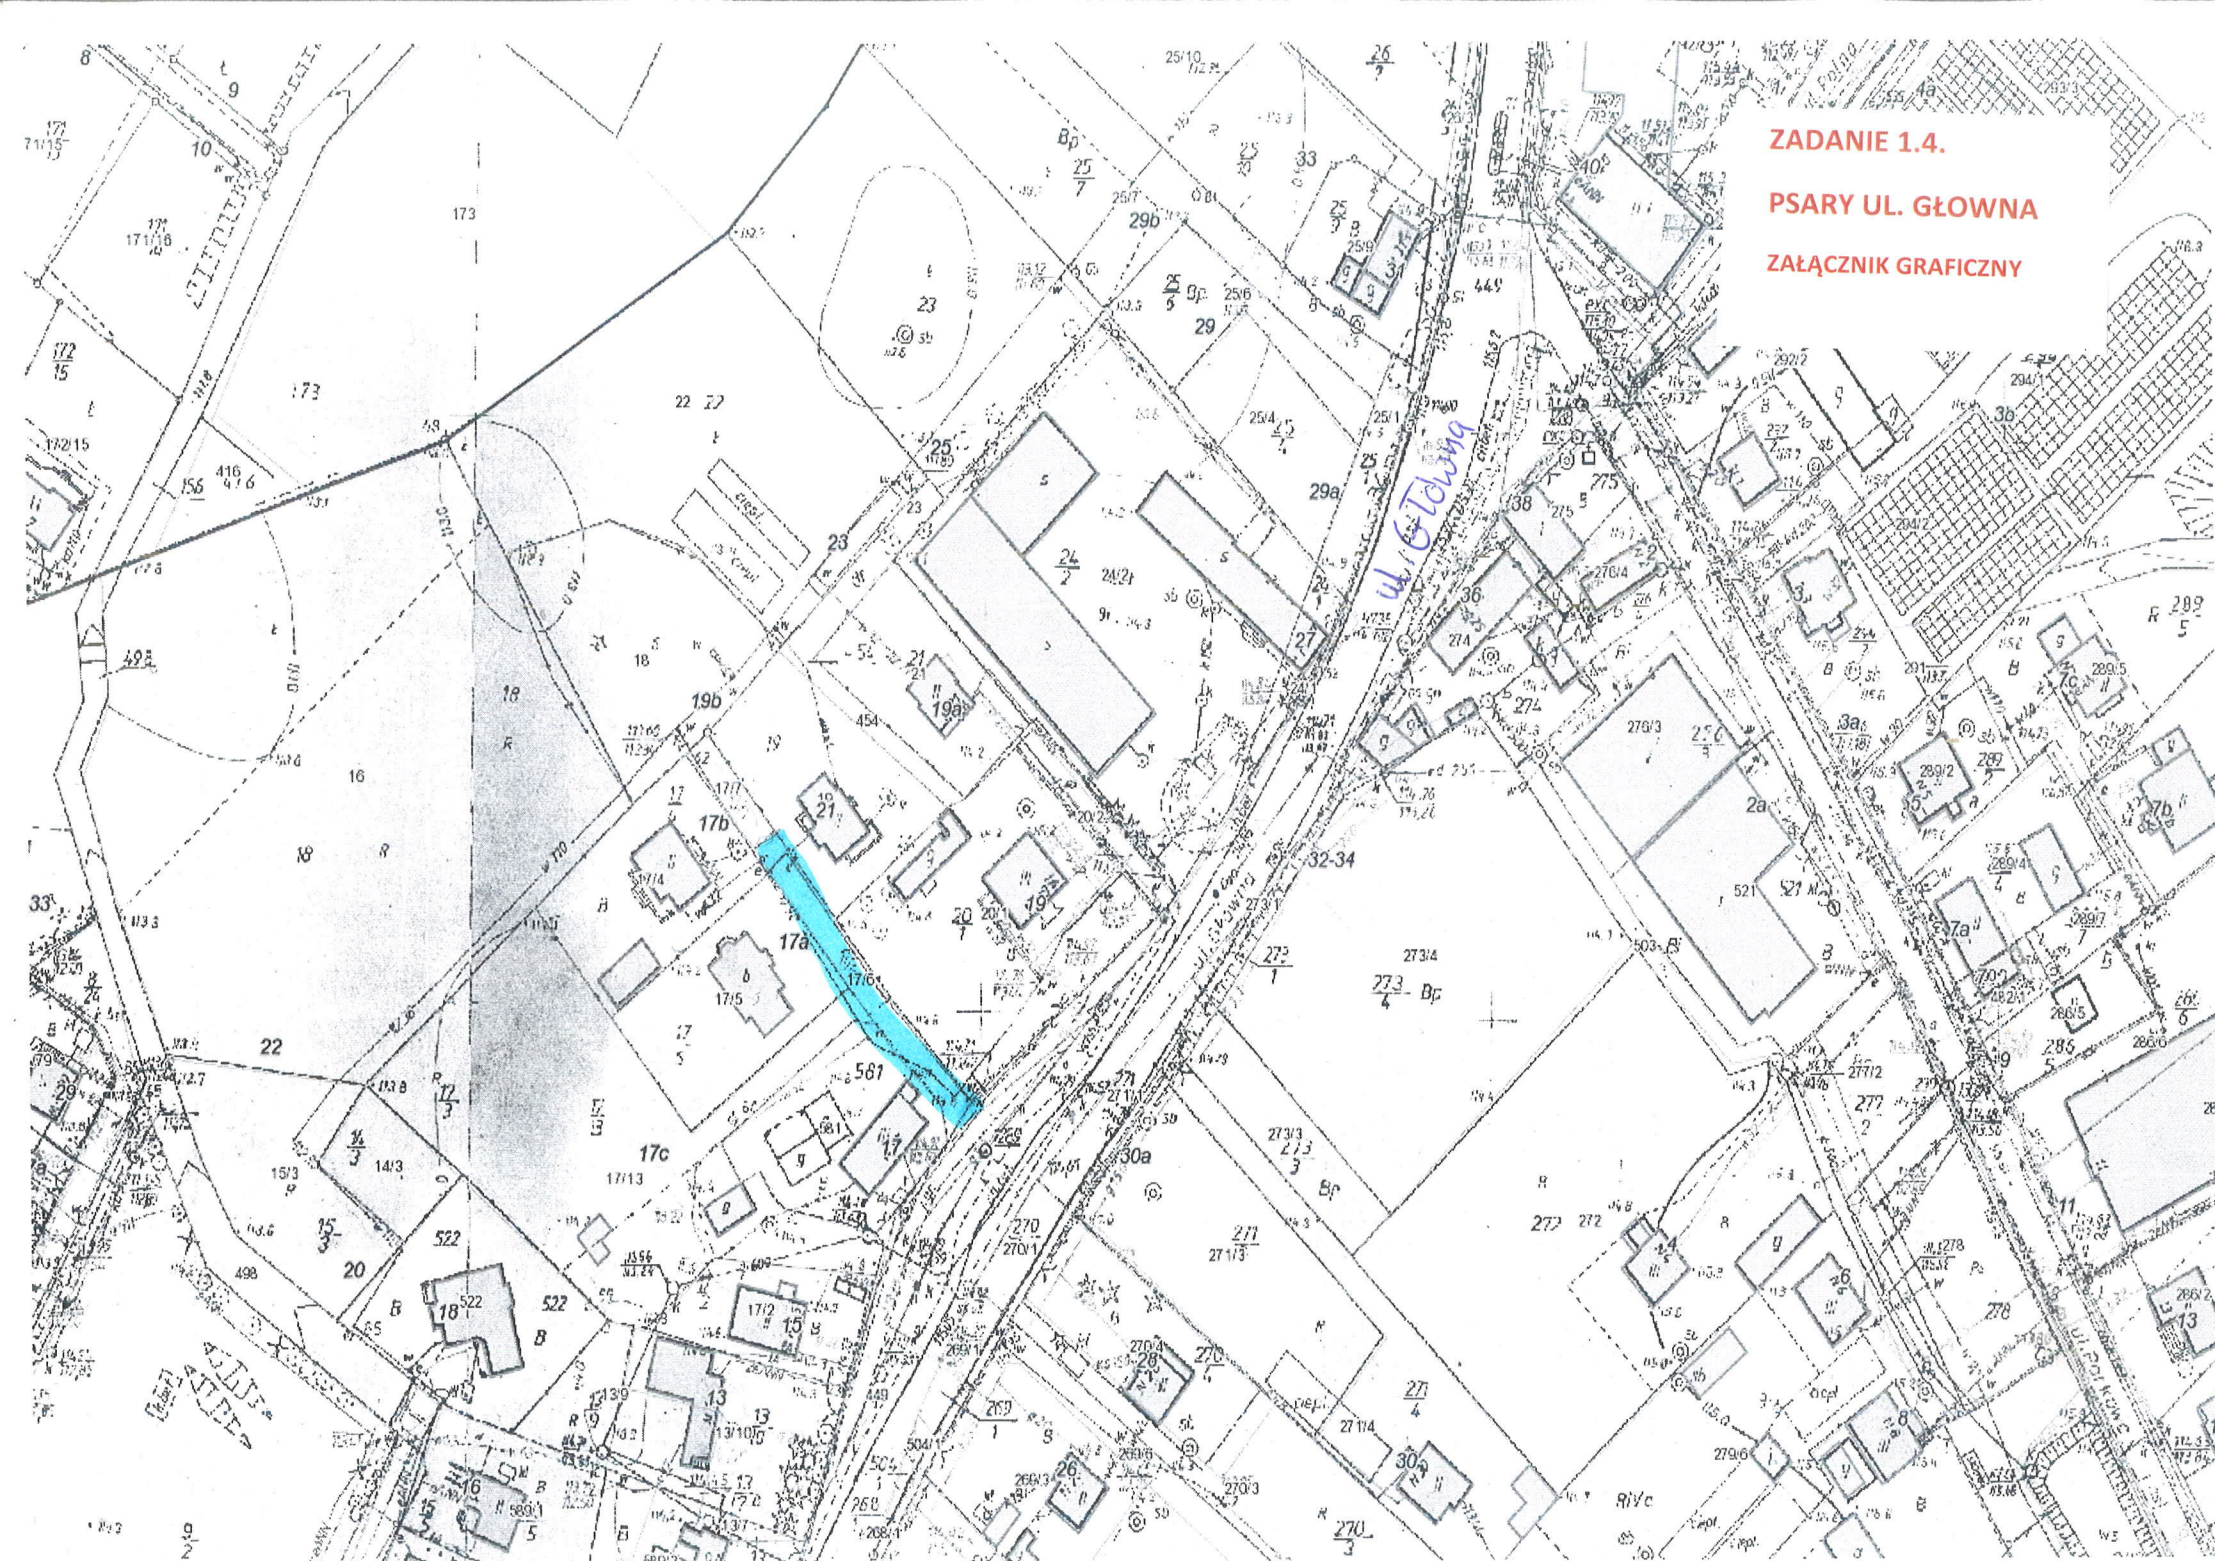

ZADANIE 1.5.

PSARY UL. POLNA

ZAŁĄCZNIK GRAFICZNY

