


ZADANIE 2.1.

KRYNICZNO UL. POLNA

ZAŁĄCZNIK GRAFICZNY

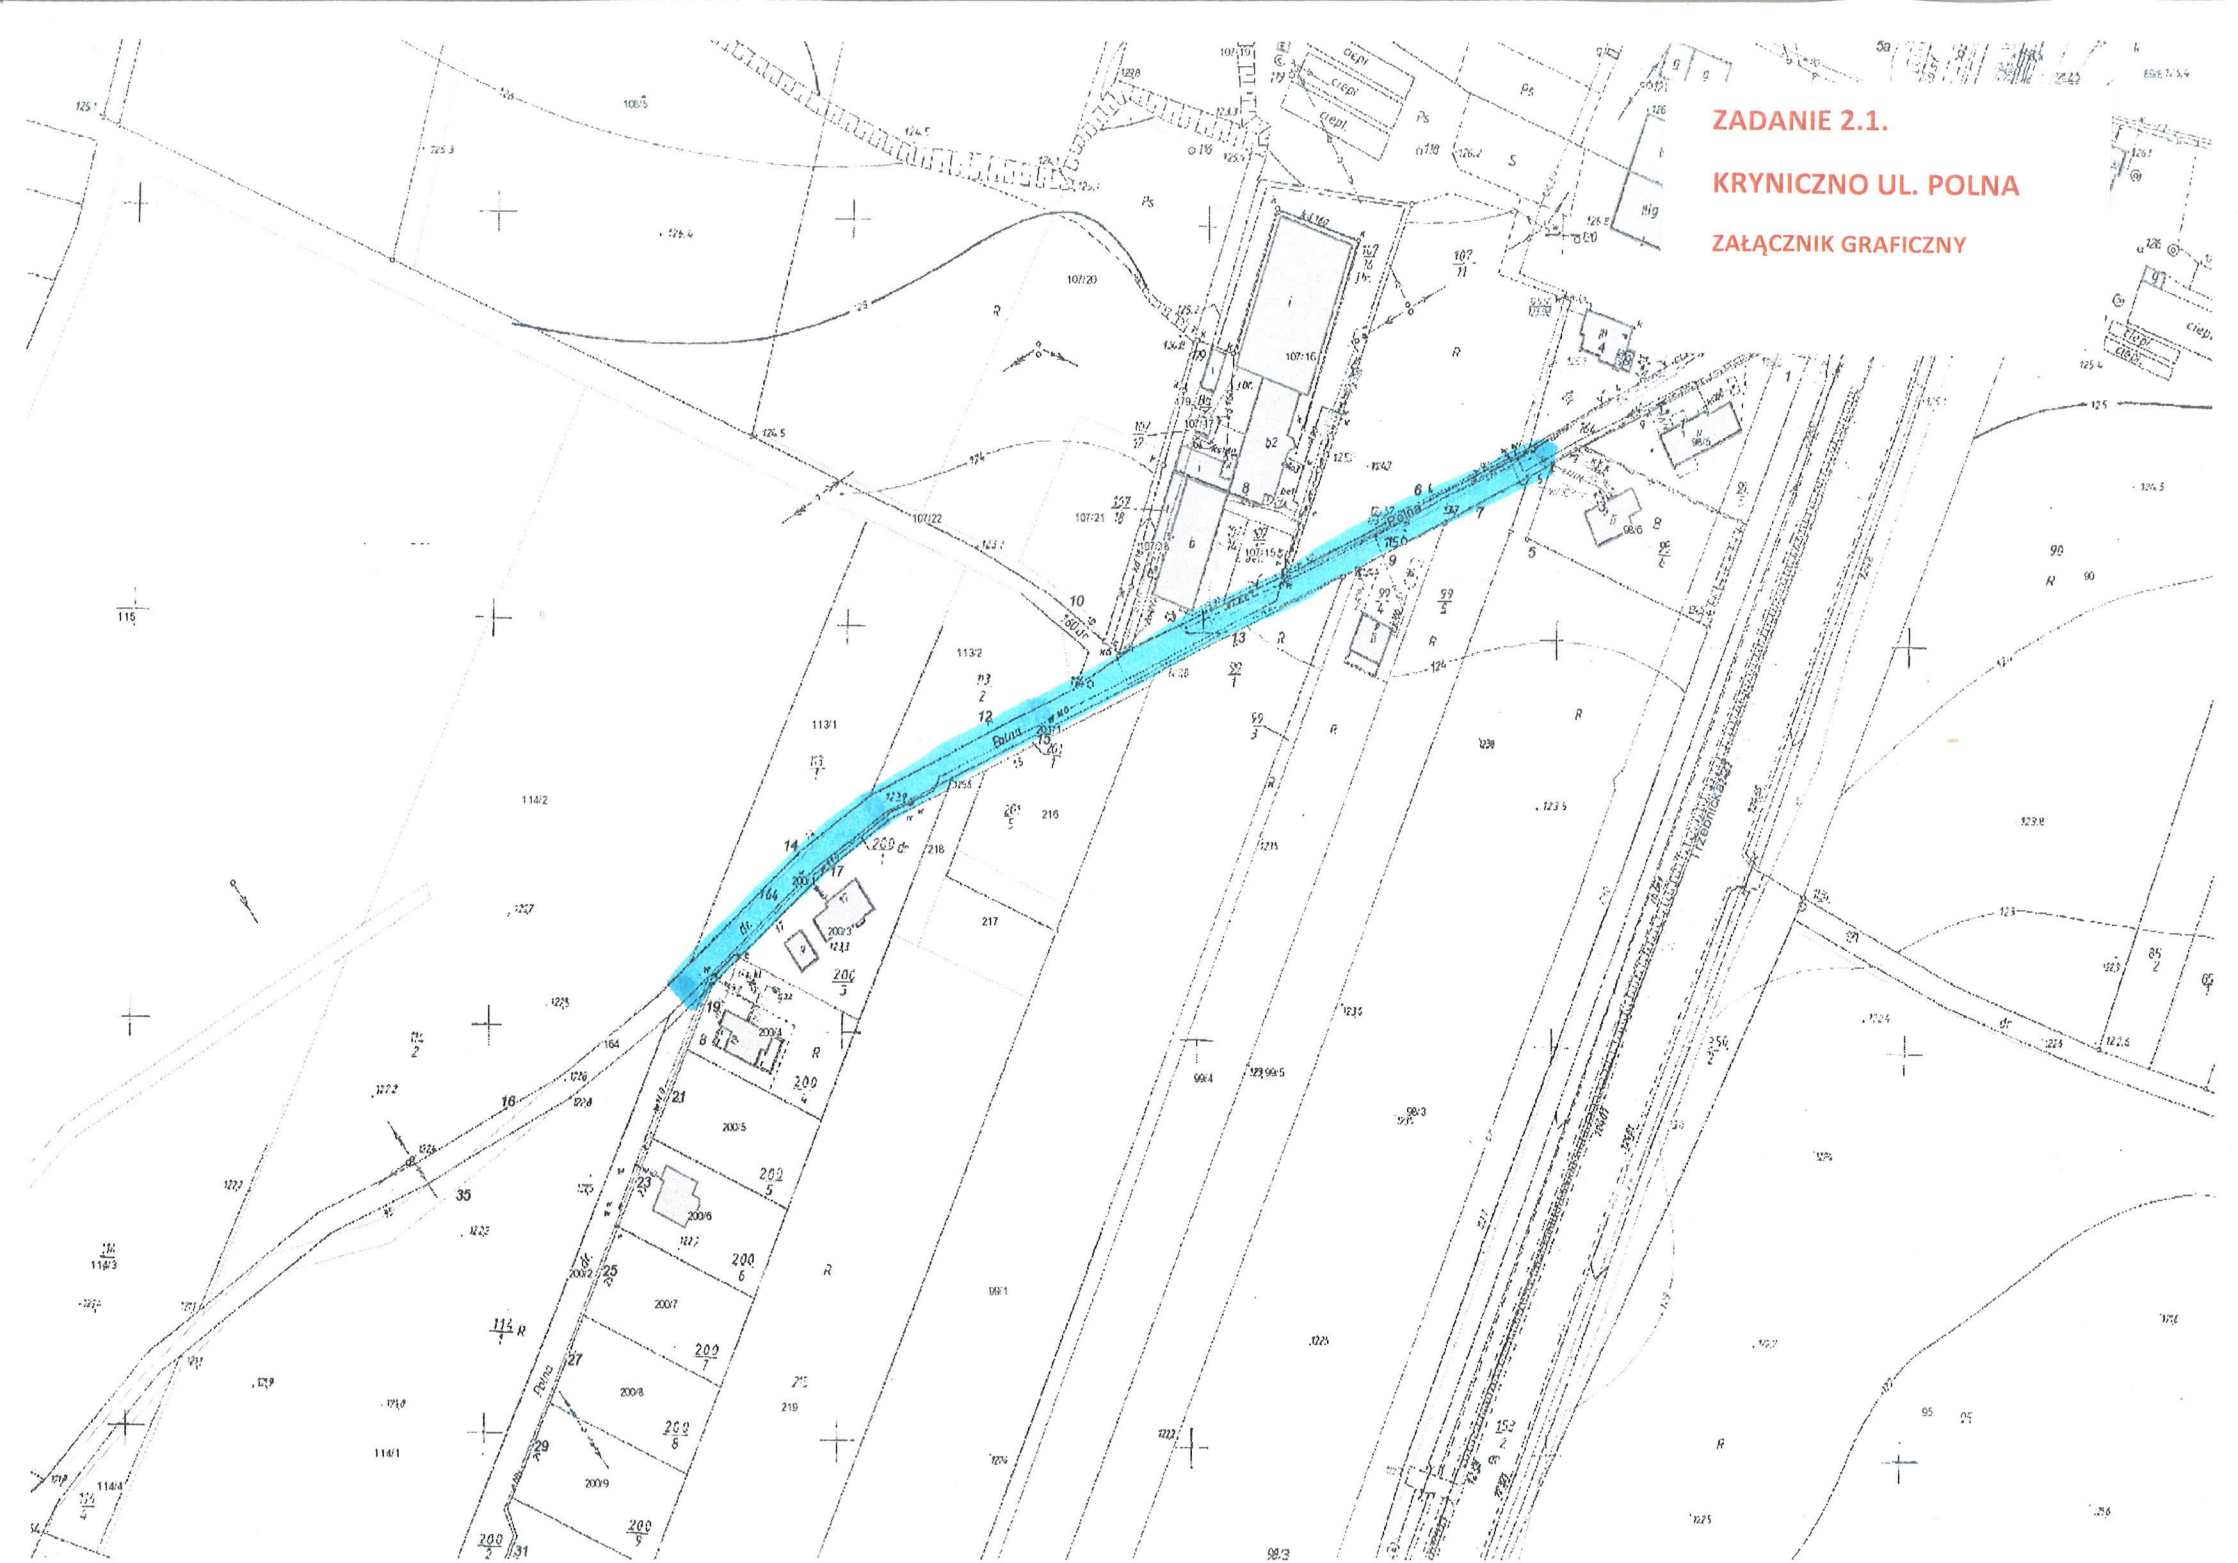

ZADANIE 2.2.

LIGOTA PIĘKNA UL. AL. SOSNOWA

ZAŁĄCZNIK GRAFICZNY




ZADANIE 2.3.

LIGOTA PIĘKNA UL. MALINOWA,

DZIAŁKOWA I OGRODOWA

ZAŁĄCZNIK GRAFICZNY

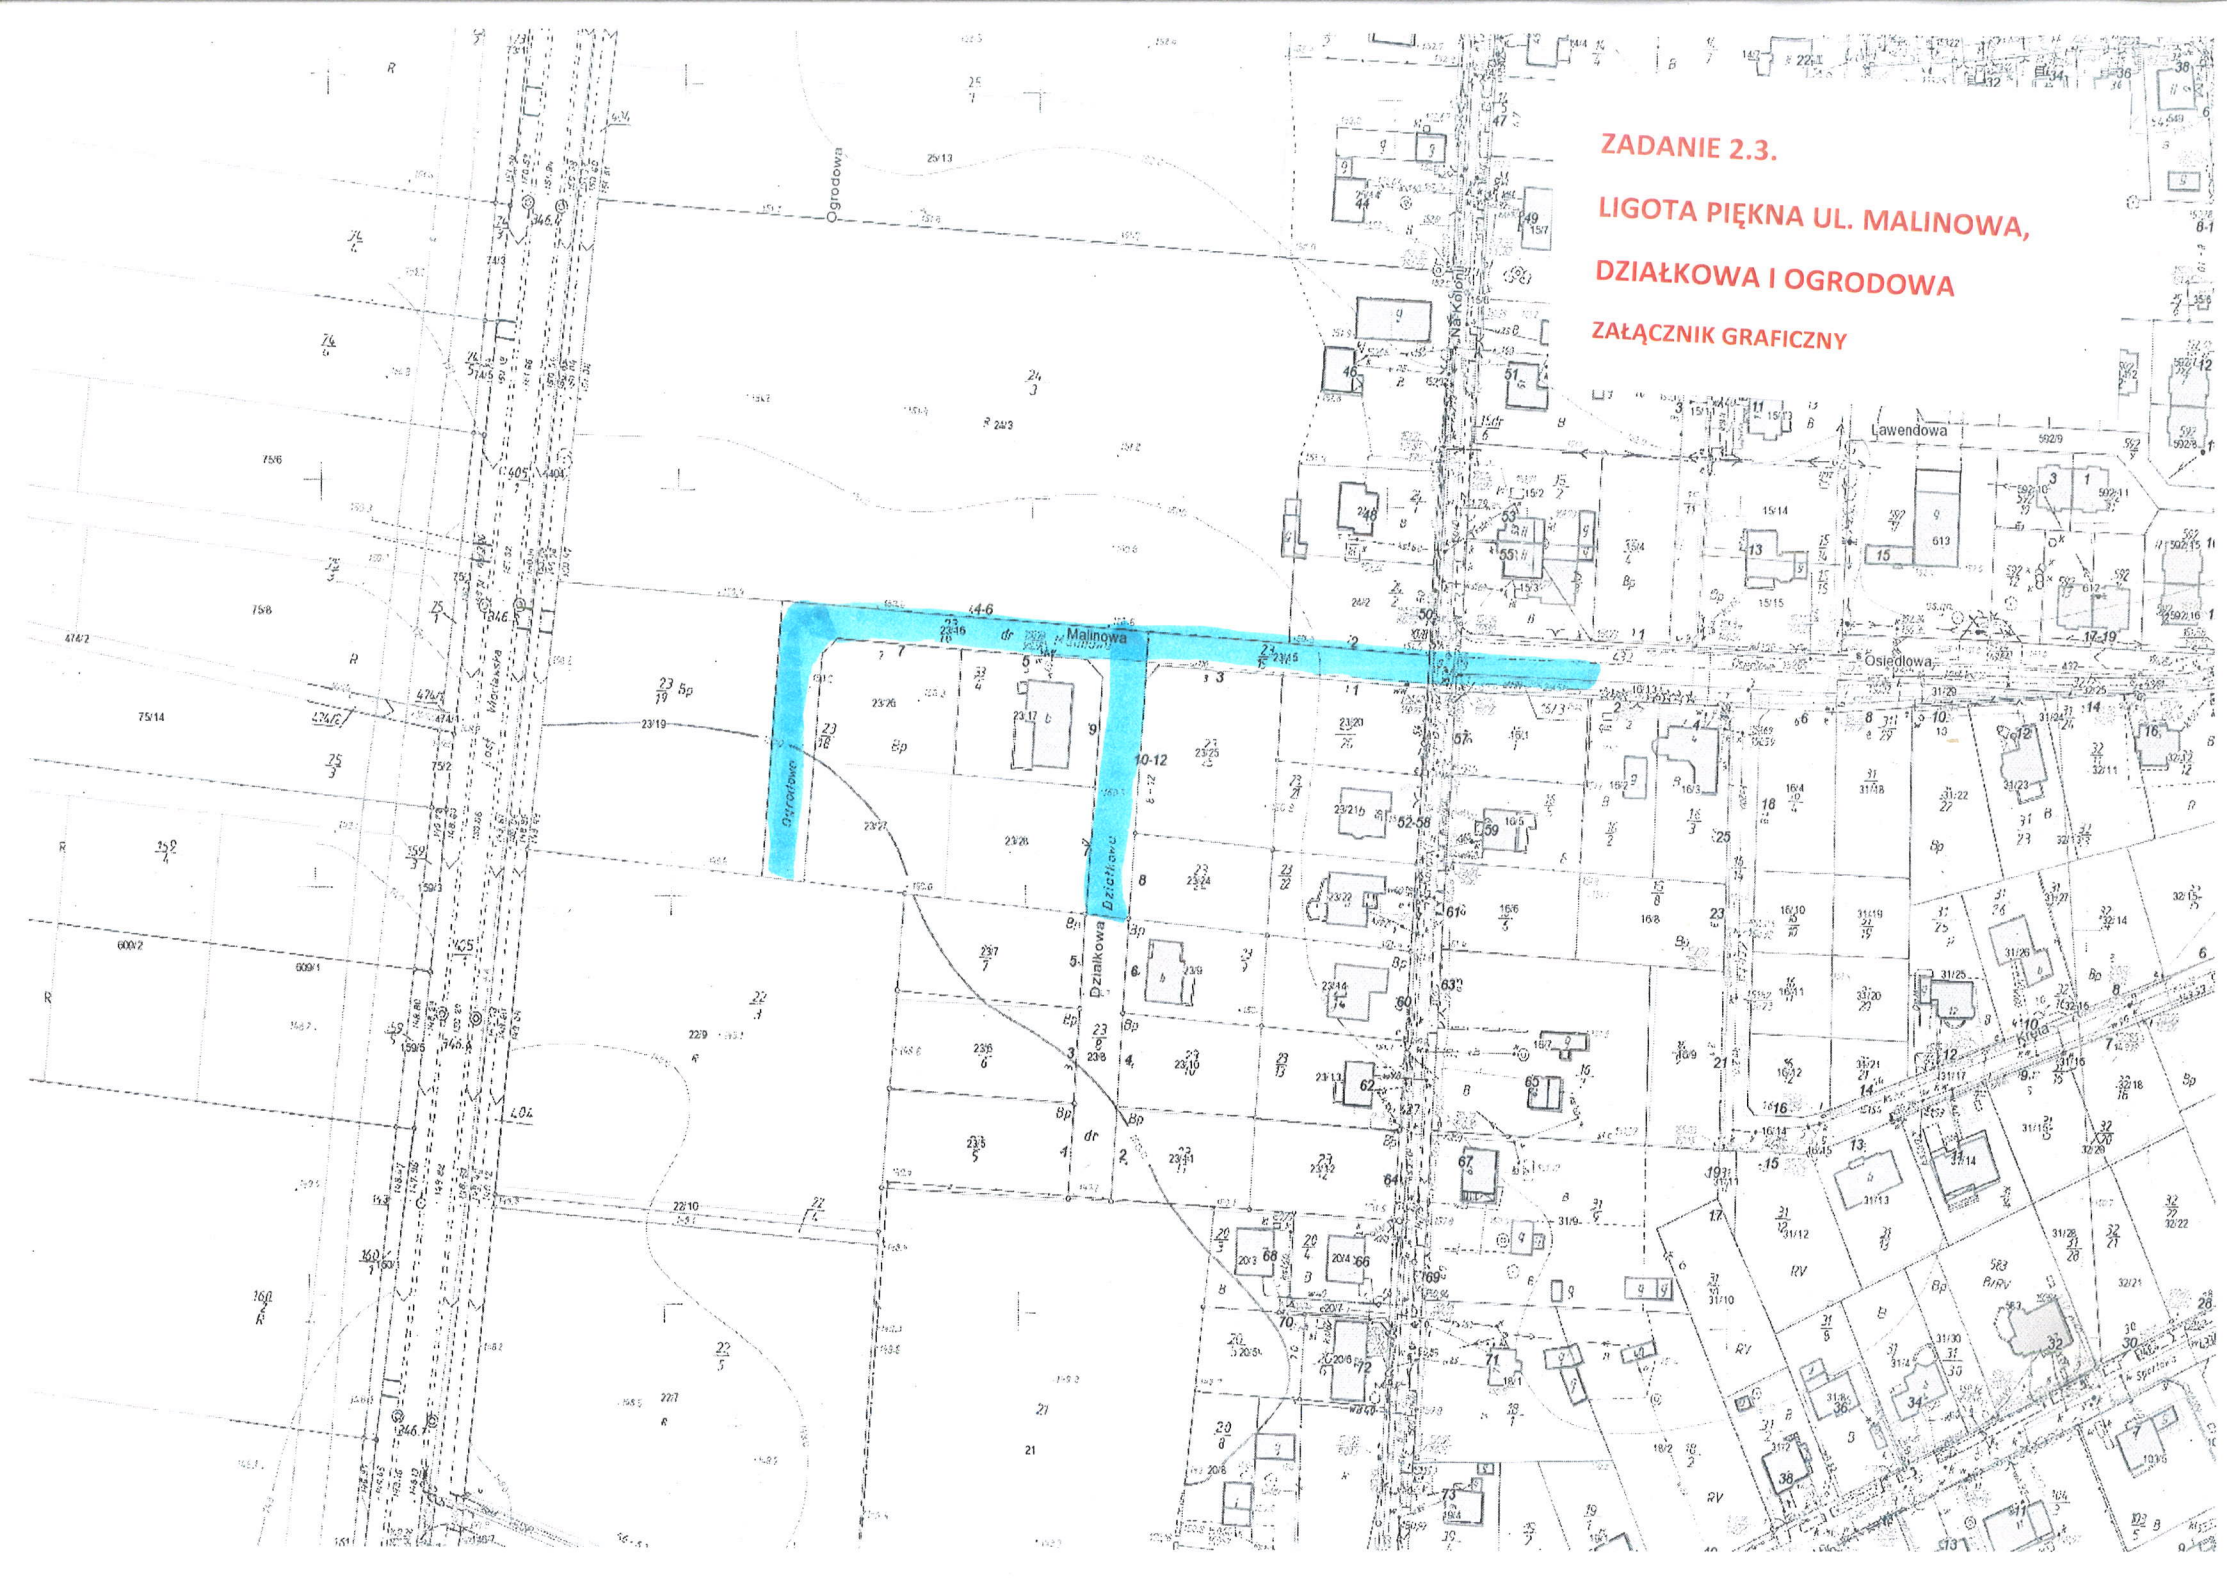

ZAŁĄCZNIK GRAFICZNY

