


ZADANIE 4.1.

PIERWOSZÓW UL. POLNA


ZAŁĄCZNIK GRAFICZNY

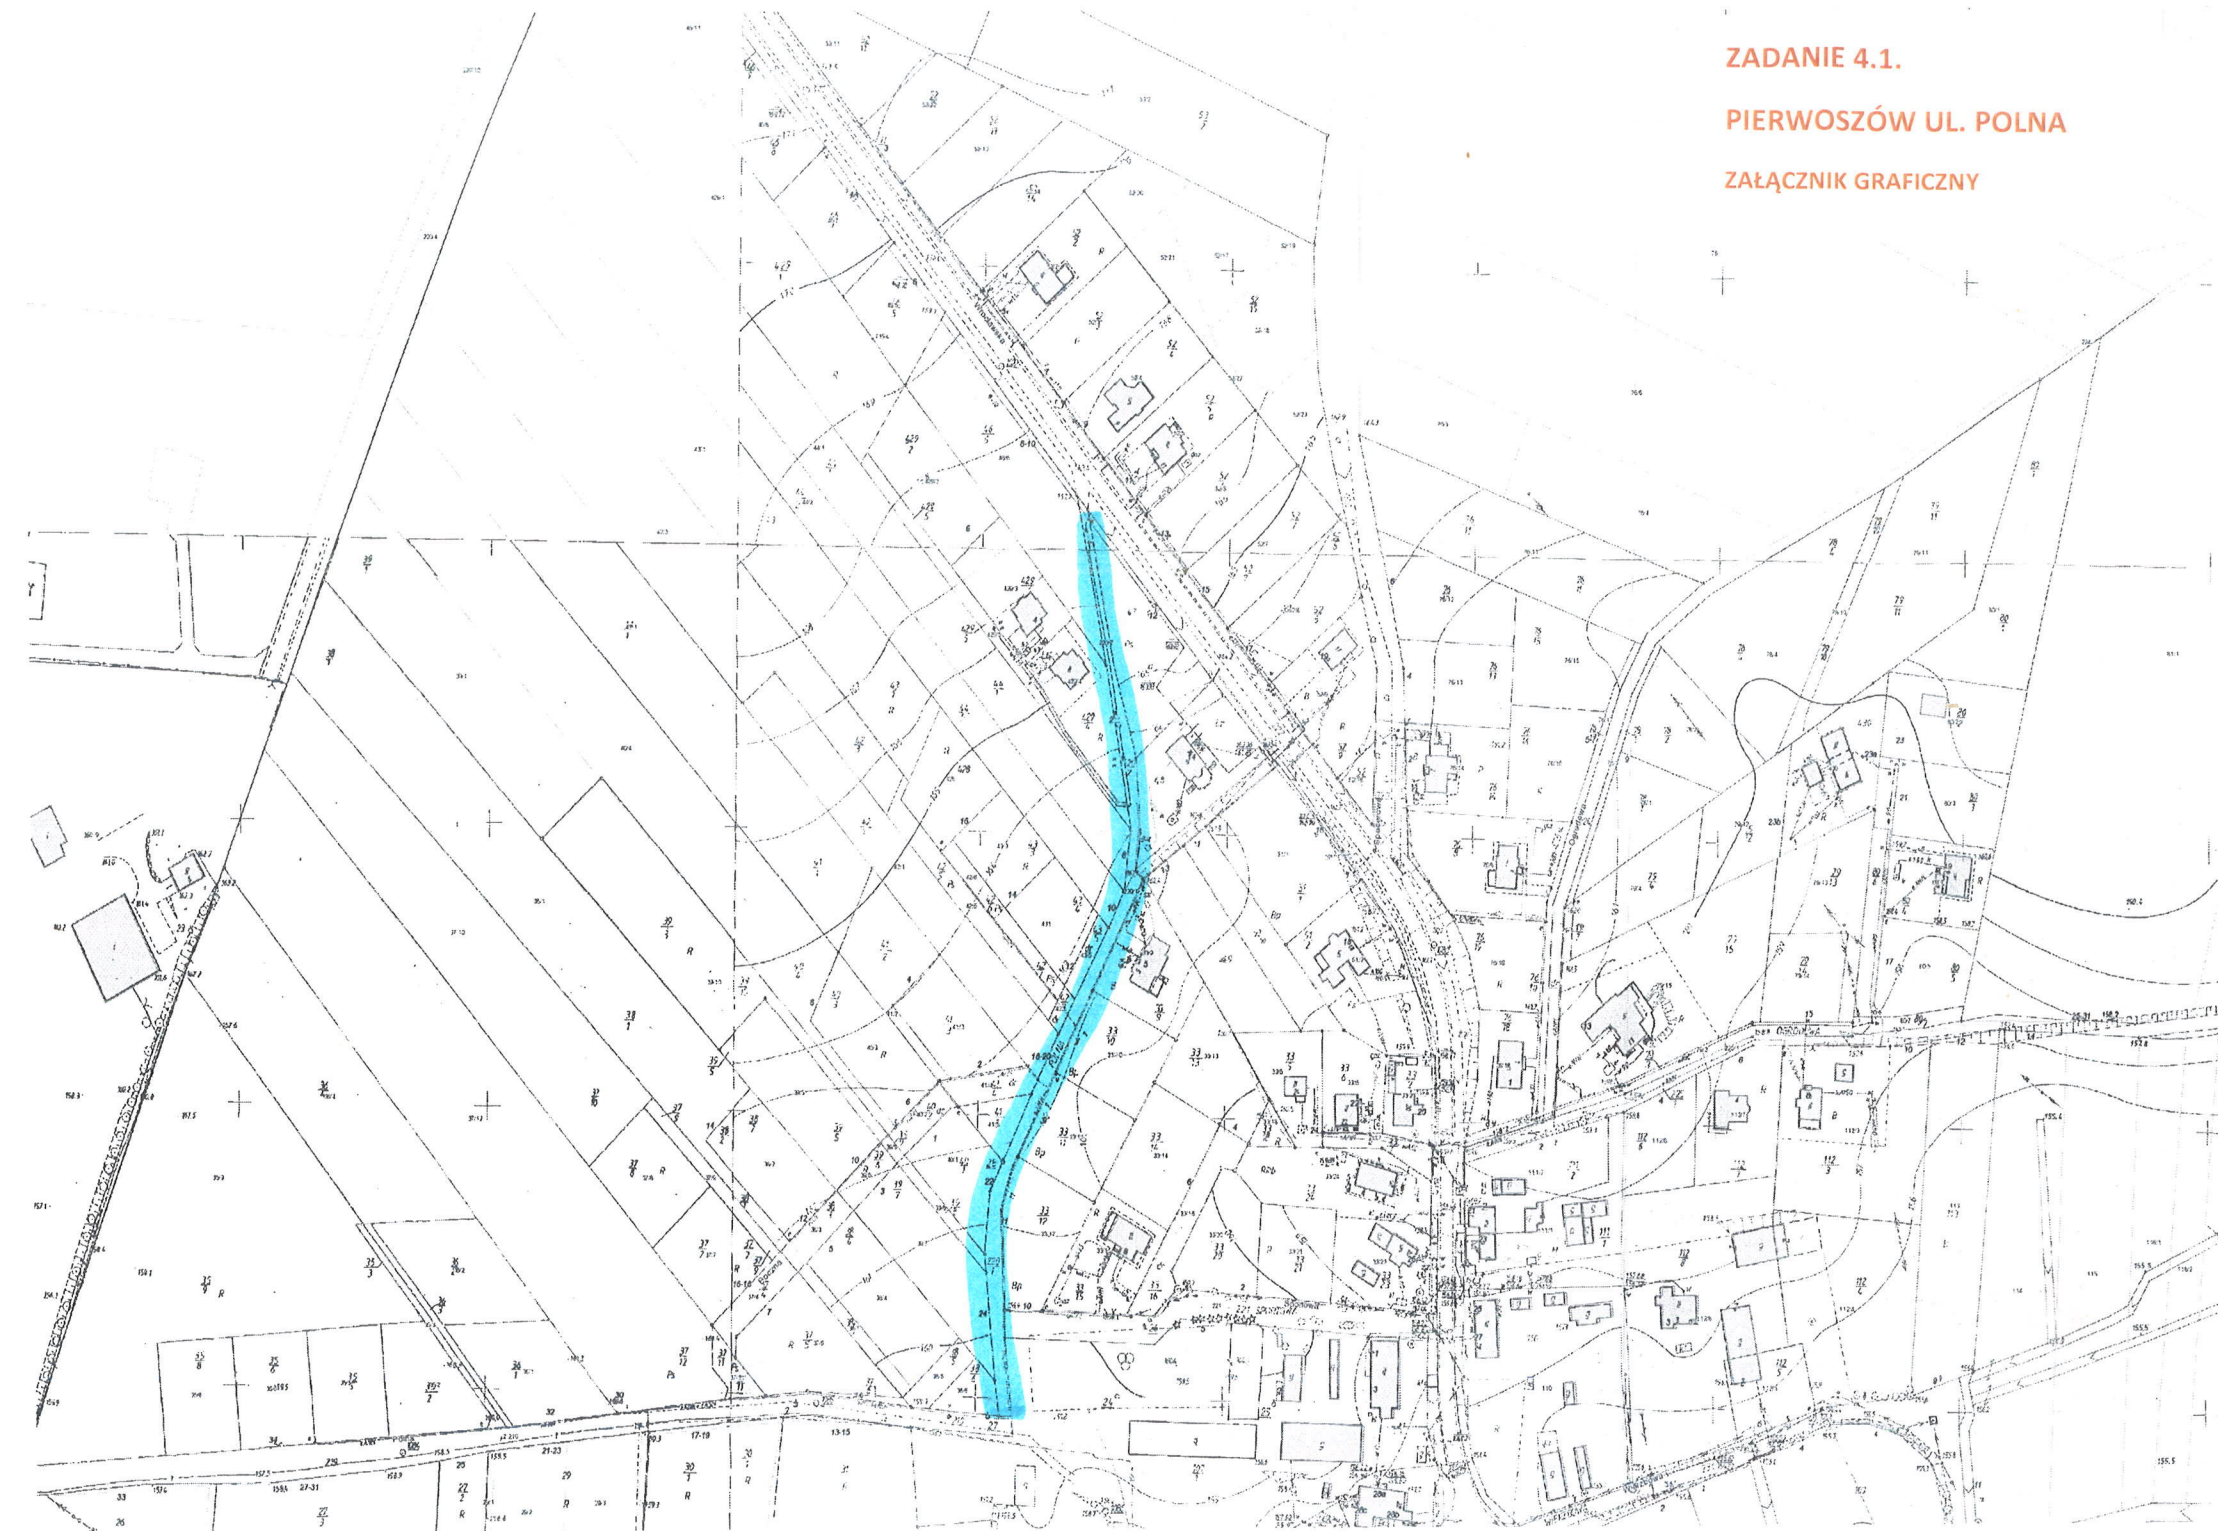

ZADANIE 4.2.

PIERWOSZÓW UL. OGRODOWA


ZAŁĄCZNIK GRAFICZNY

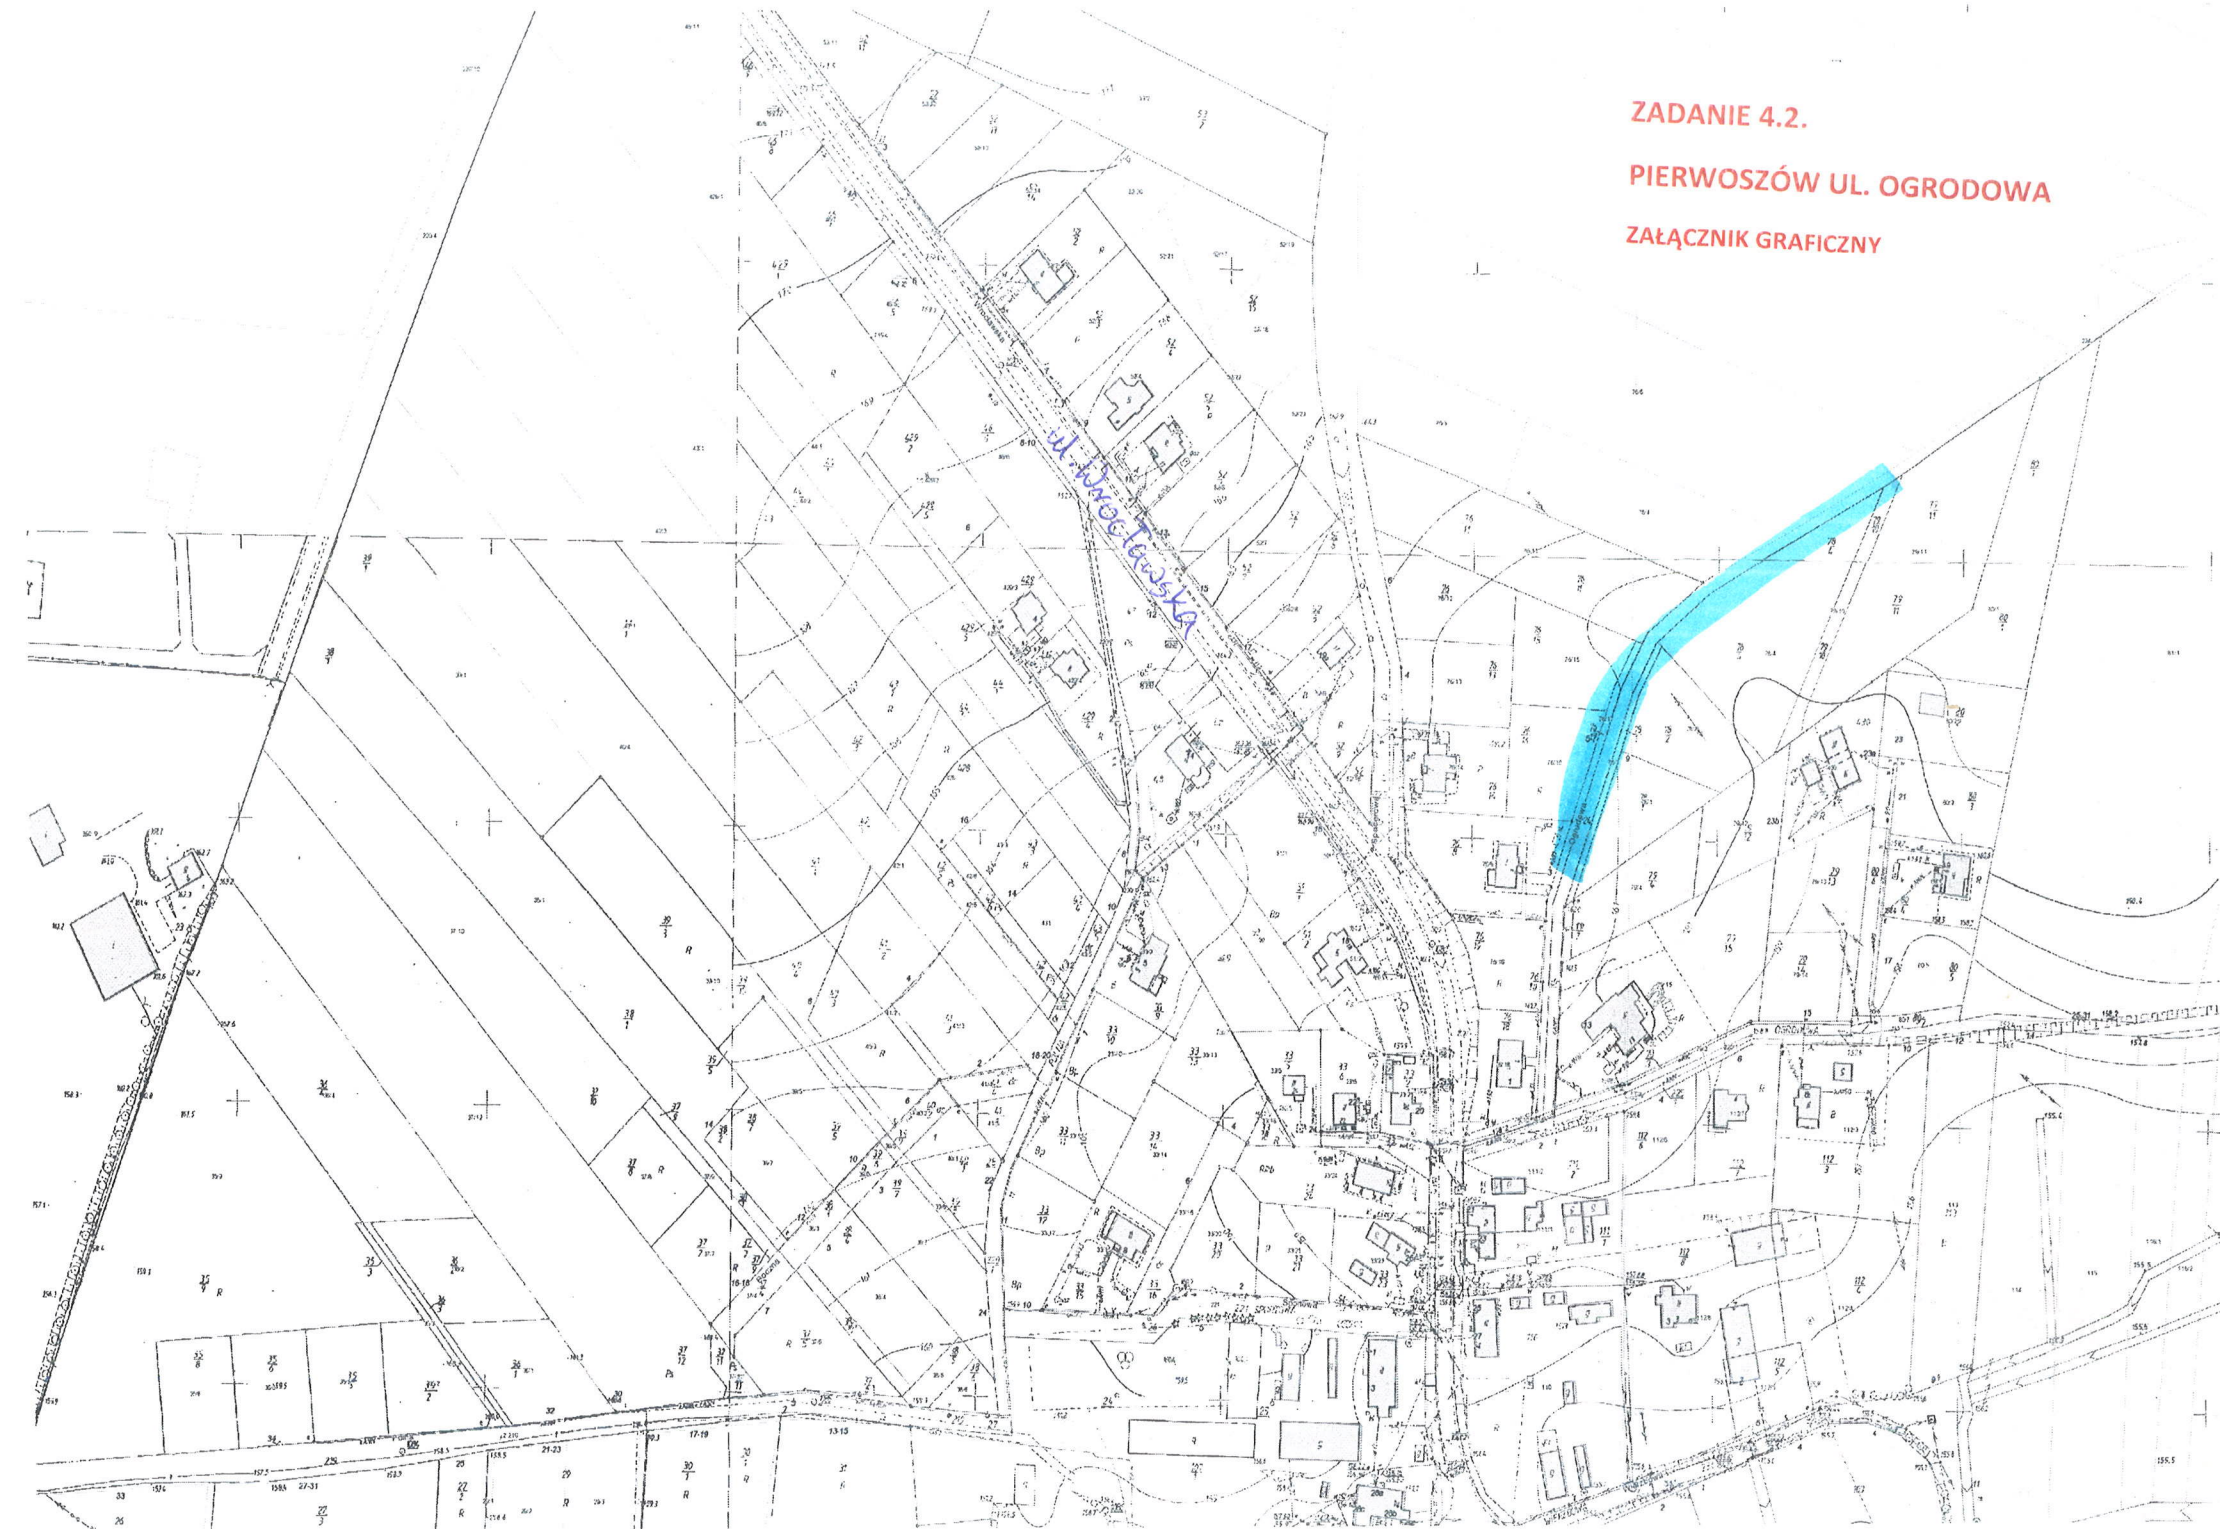

ZADANIE 4.3.

PIERWOSZÓW UL. SPACEROWA

ZAŁĄCZNIK GRAFICZNY

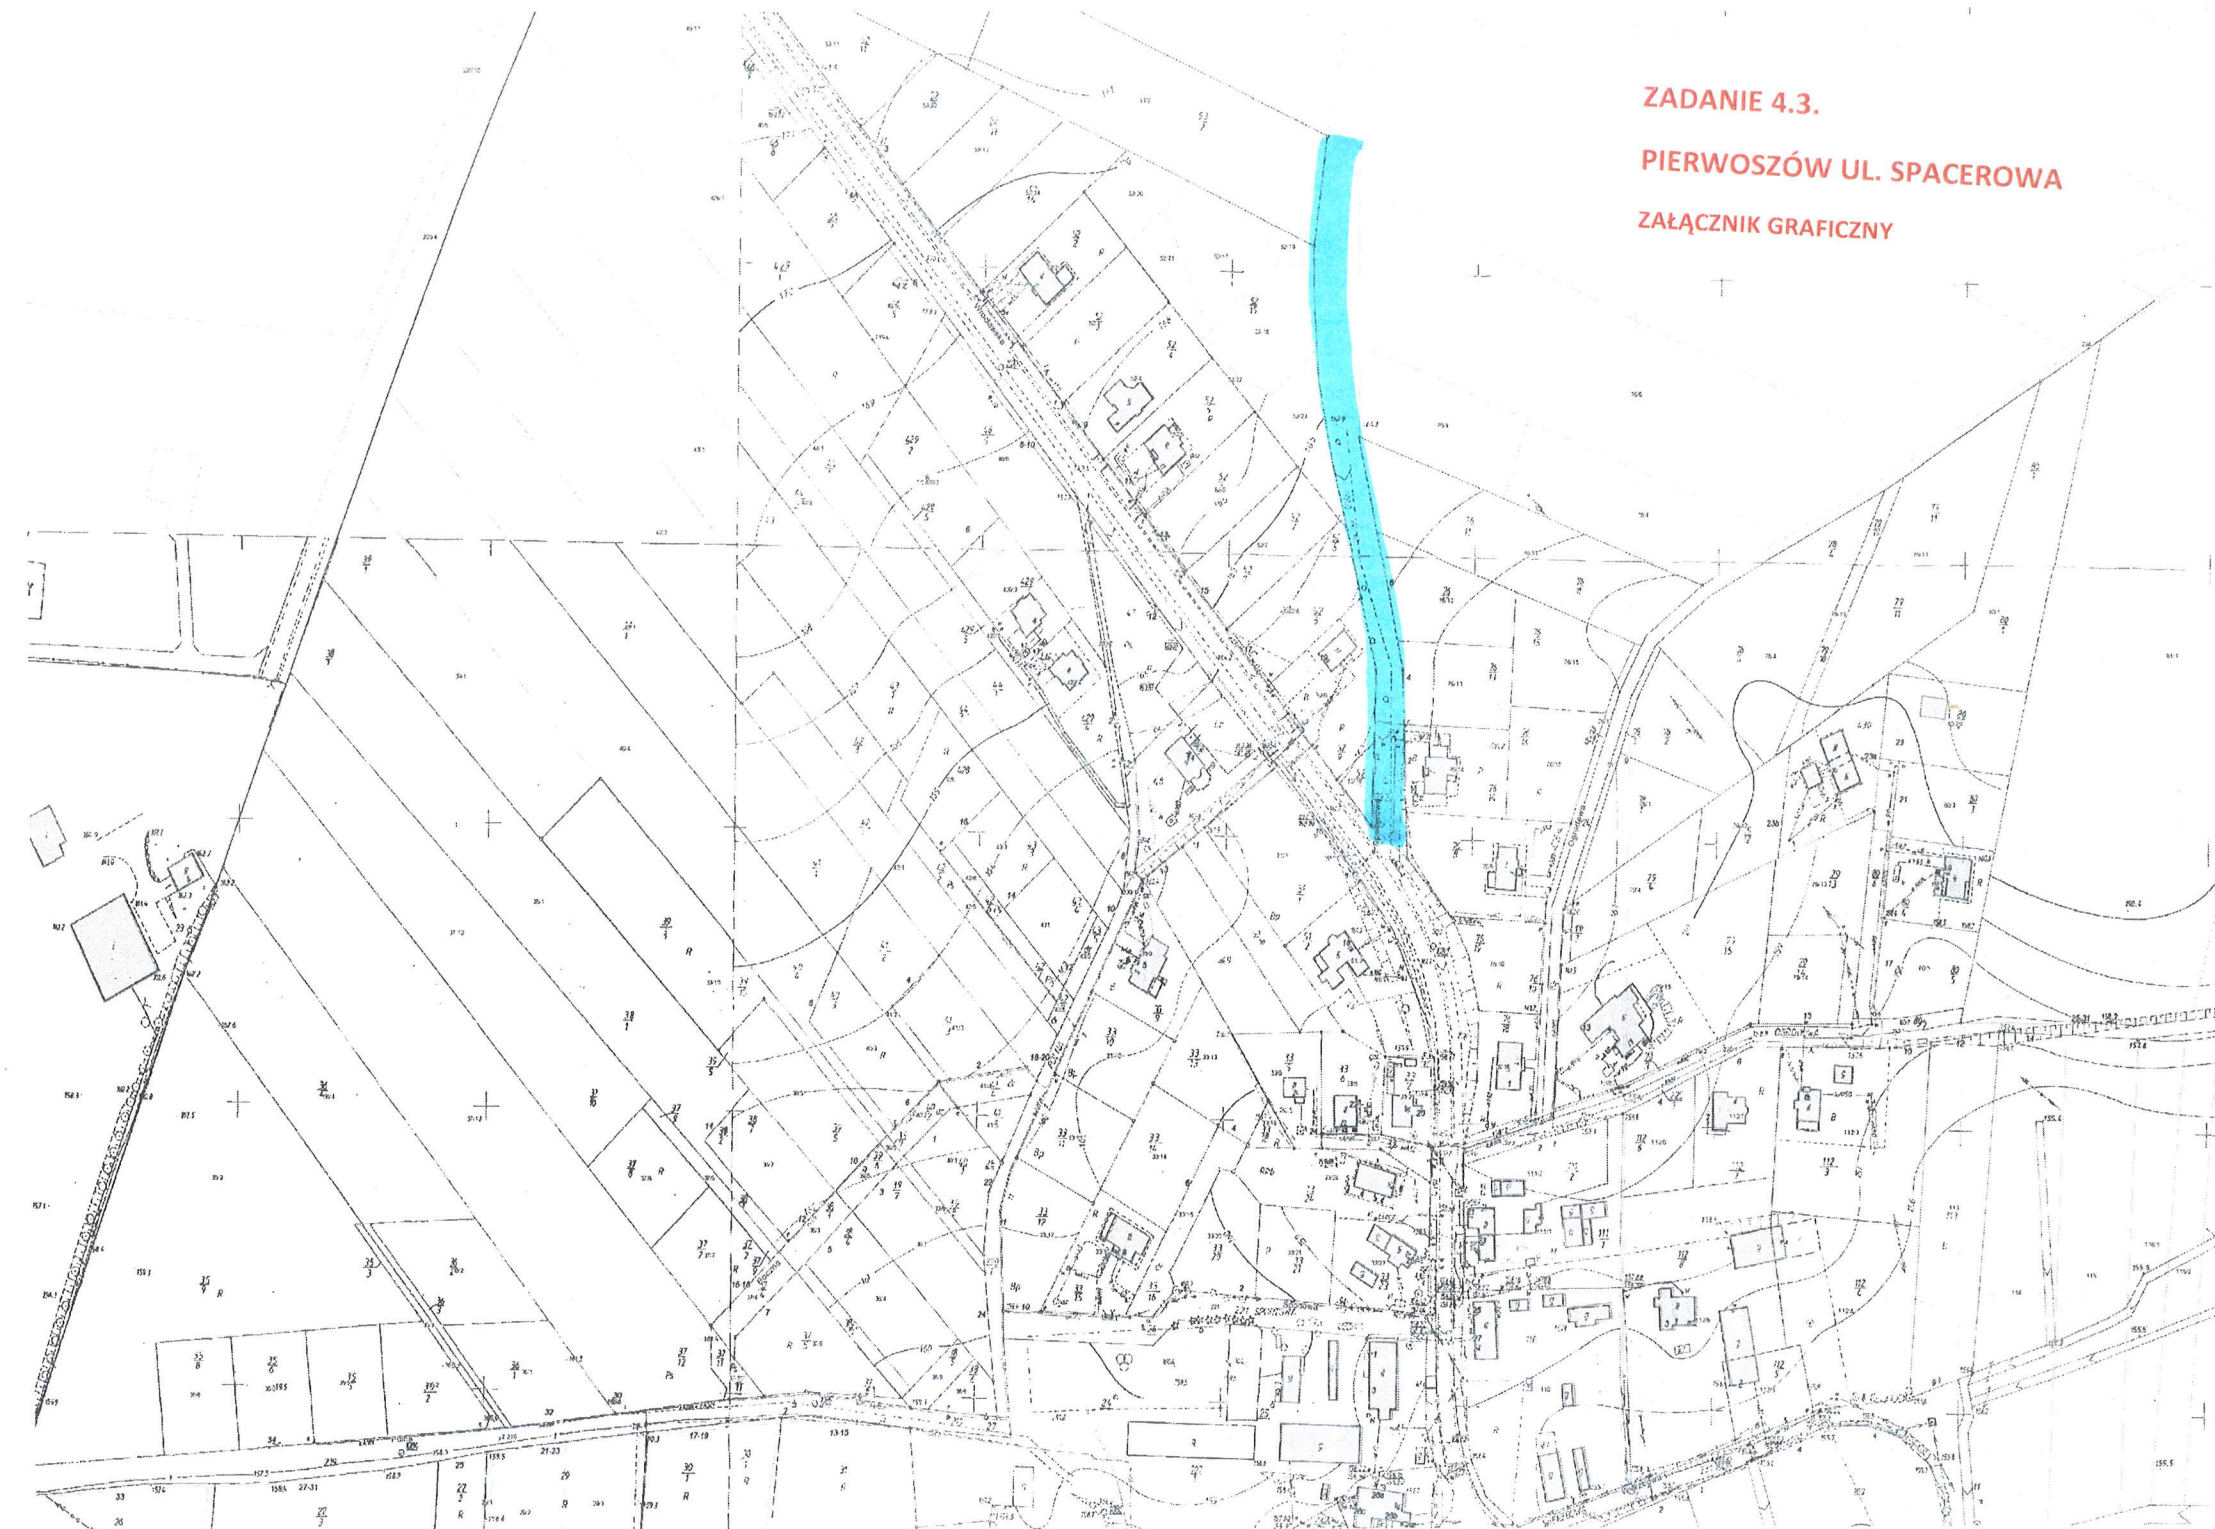

ZADANIE 4.4.

PIERWOSZÓW DROGA D1365

ZAŁĄCZNIK GRAFICZNY

