

Województwo: dolnośląskie

Powiat: trzebnicki

Jednostka ewidencyjna: 022004_2, Wisznia Mała

Obręb: 0009, Piotrkowiczki

MAPA ZASADNICZA

SKALA 1:500

Poświadczam się zgodność niniejszej kopii z treścią materiału państwowego zasobu geodezyjnego i kartograficznego

Organ prowadzący państwowy zasób geodezyjny i kartograficzny

Nazwa materiału zasobu

Identyfikator ewidencyjny i planu zasobu


Data wykonania kopii

Imię, nazwisko i podpis osoby reprezentującej organ

Z

mgr inż. Krzysztof Hruszowiec

Miejski referent

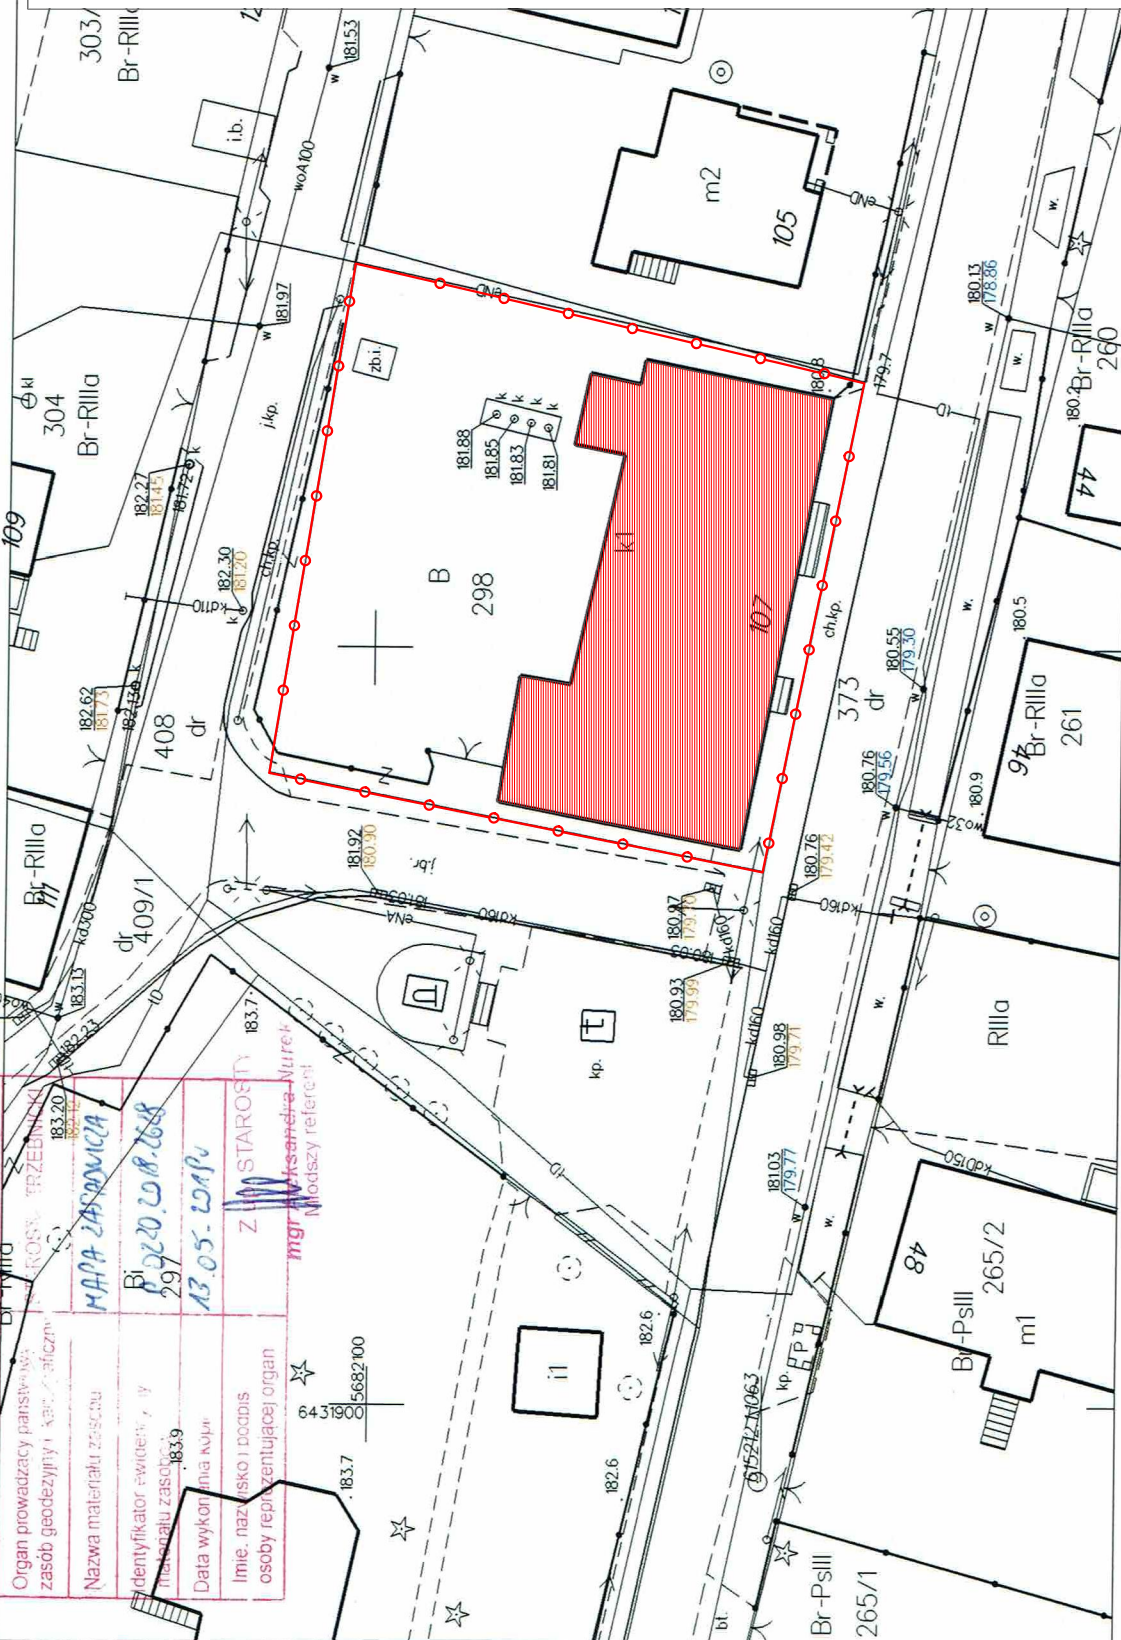

BIURO PROJEKTOWE FIRMA "KOWALEWSKI"

ul. Wojska Polskiego 26; 63-900 Rawicz
tel./ fax: 65 545 44 98; kom.: 605 345 588; e-mail: kowproj@o2.pl

OBIEKT:

BUDYNEK USŁUGOWY - ŚWIETLICA WIEJSKA

RYSUNEK

SZKIC USYTUOWANIA BUDYNKU

SKALA:

1 : 500

DATA:

05.2019

NR RYS.:

0

LOKALIZACJA

jednostka ewidencyjna: Wisznia Mała
obręb ewidencyjny: Piotrkowiczki
działka nr 298

INWESTOR

Gmina Wisznia Mała
ul. Wrocławska 9
55-114 Wisznia Mała

STRONA:

11

Projektant:

Bogdan Kowalewski

specjalność

architektura +
konstrukcja

nr uprawnień

951/87/Lo

podpis

1 budynek usługowy - świetlica
wiejska objęty inwestycją