


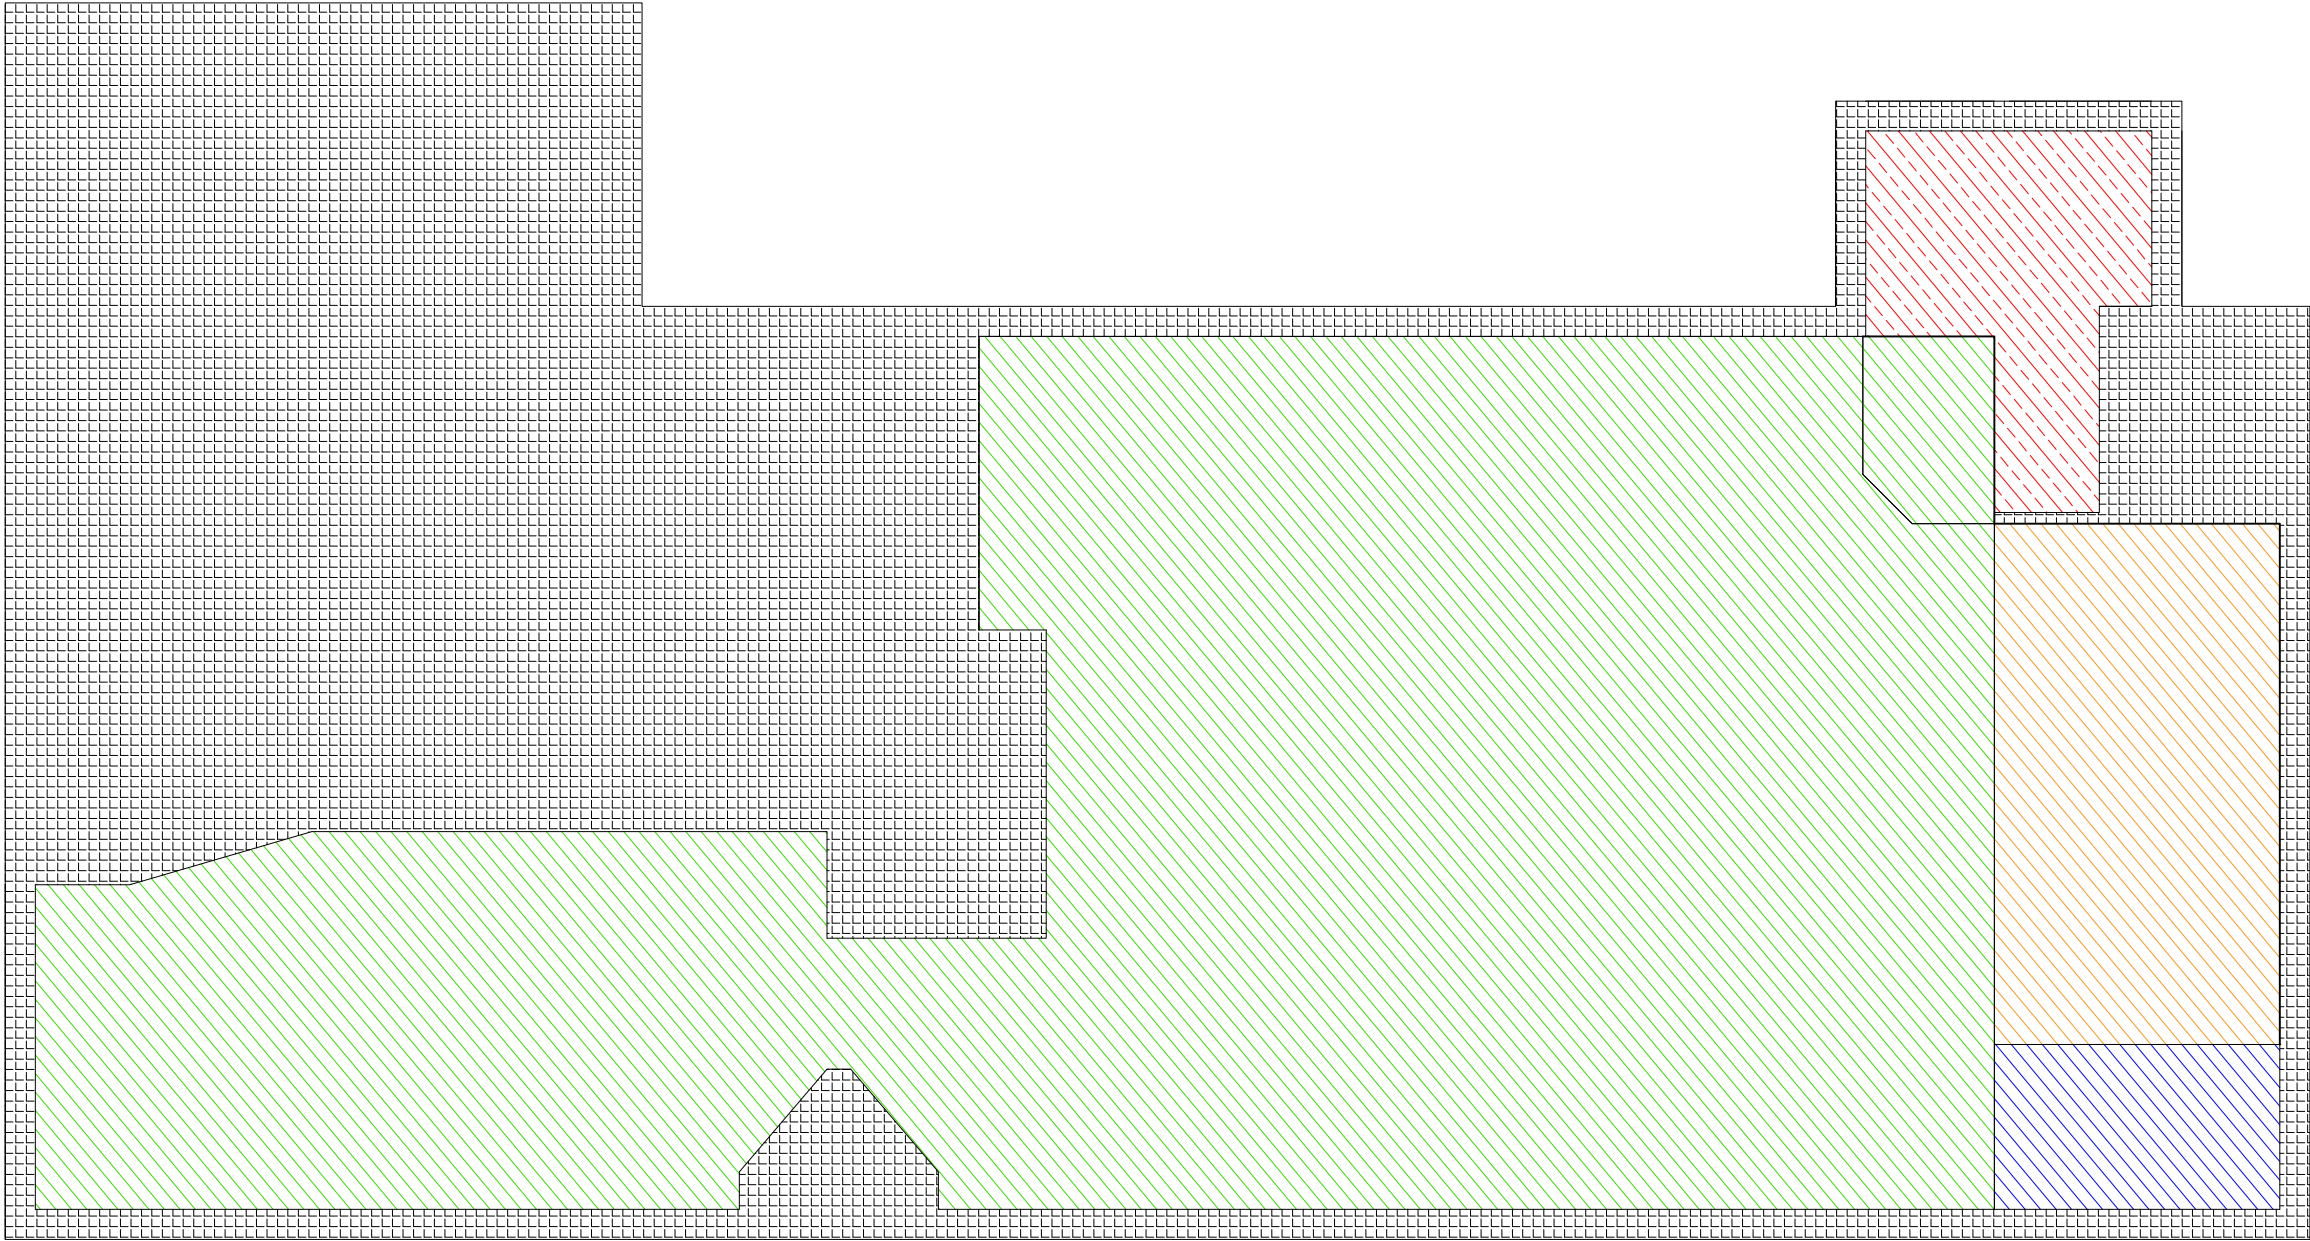

Elewacja południowa

- 

Część budynku objęta rozbiórką drewnianej podłogi na legarach, obniżeniem poziomu posadzki do poziomu schodów zewnętrznych na elewacji południowej oraz wykonaniu nowej podłogi z płytek ceramicznych (obniżenie podłogi o ok 10 cm)
- 

Część budynku nie objęta opracowaniem
- 

Część budynku objęta rozbiórką podłogi z płytek ceramicznych, obniżeniem poziomu posadzki do poziomu schodów zewnętrznych na elewacji południowej oraz wykonaniu nowej podłogi z płytek ceramicznych (obniżenie podłogi o ok 10 cm), wykonanie uzupełnień w płytkach ściennych wymianie stolarki drzwiowej oraz przebudową instalacji kan. sanitarnej.
- 

Część budynku objęta rozbiórką podłogi z płytek ceramicznych, bez obniżania poziomu posadzki który nawiązuje poziomu schodów zewnętrznych na elewacji południowej oraz wykonaniu nowej podłogi z płytek ceramicznych.
- 

Część budynku objęta rozbiórką drewnianej podłogi na legarach, obniżeniem poziomu posadzki do poziomu istn. podłogi oraz wykonaniu nowej podłogi z płytek ceramicznych.

BIURO PROJEKTOWE FIRMA "KOWALEWSKI" ul. Wojska Polskiego 26, 63 - 900 Rawicz tel.: 65 545 44 98; kom.:605 345 588; e-mail: kowproj@o2.pl				OBIEKT		Remont budynku usługowego (świetlicy wiejskiej)					
RYSUNEK		SZKIC RZUTU PRZYZIEMIA - ZAKRES PRAC			SKALA 1 : 100		DATA 5.2019.		NR RYS. 1		
LOKALIZACJA		jednostka ewidencyjna: Wisznia Mała obręb ewidencyjny: Piotrkowiczki działka nr 298			INWESTOR		Gmina Wisznia Mała ul. Wrocławska 9 55-114 Wisznia Mała			STRONA 12	
Projektant		Bogdan Kowalewski		specjalność	architektura + konstrukcja		nr uprawnień	951/87/Lo 153/79/Lo		podpis	