

UCHWAŁA NR V/XX/120/08
RADY GMINY WISZNIA MAŁA
z dnia 9 października 2008 r.

w sprawie przystąpienia do sporządzania miejscowego planu zagospodarowania przestrzennego terenu położonego w obrębie Wisznia Mała

Na podstawie art. 18 ust. 2 pkt 5 ustawy z dnia 8 marca 1990 r. o samorządzie gminnym (t.j. Dz. U. z 2001 r. Nr 142, poz. 1591, z późniejszymi zmianami) i art. 14 ust. 1 i 2 ustawy z dnia 27 marca 2003 r. o planowaniu i zagospodarowaniu przestrzennym (Dz. U. z 2003 r. Nr 80, poz. 717 z późniejszymi zmianami) Rada Gminy Wisznia Mała uchwala:

§ 1

Przystępuje się do sporządzenia MIEJSCOWEGO PLANU ZAGOSPODAROWANIA PRZESTRZENNEGO TERENU POŁOŻONEGO W OBRĘBIE WISZNIA MAŁA zwanego dalej **MPZP OBRĘB WISZNIA MAŁA**.

§ 2

MPZP OBRĘB WISZNIA MAŁA obejmie obszar położony w obrębie Wisznia Mała, przedstawiony na mapie stanowiącej załącznik graficzny do niniejszej uchwały.



§ 3

Wykonanie uchwały powierza się Wójtowi Gminy Wisznia Mała.

§ 4

Uchwała wchodzi w życie z dniem podjęcia.

Przewodniczący
RADY GMINY
Tadeusz Wyrtas
Tadeusz Wyrtas

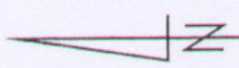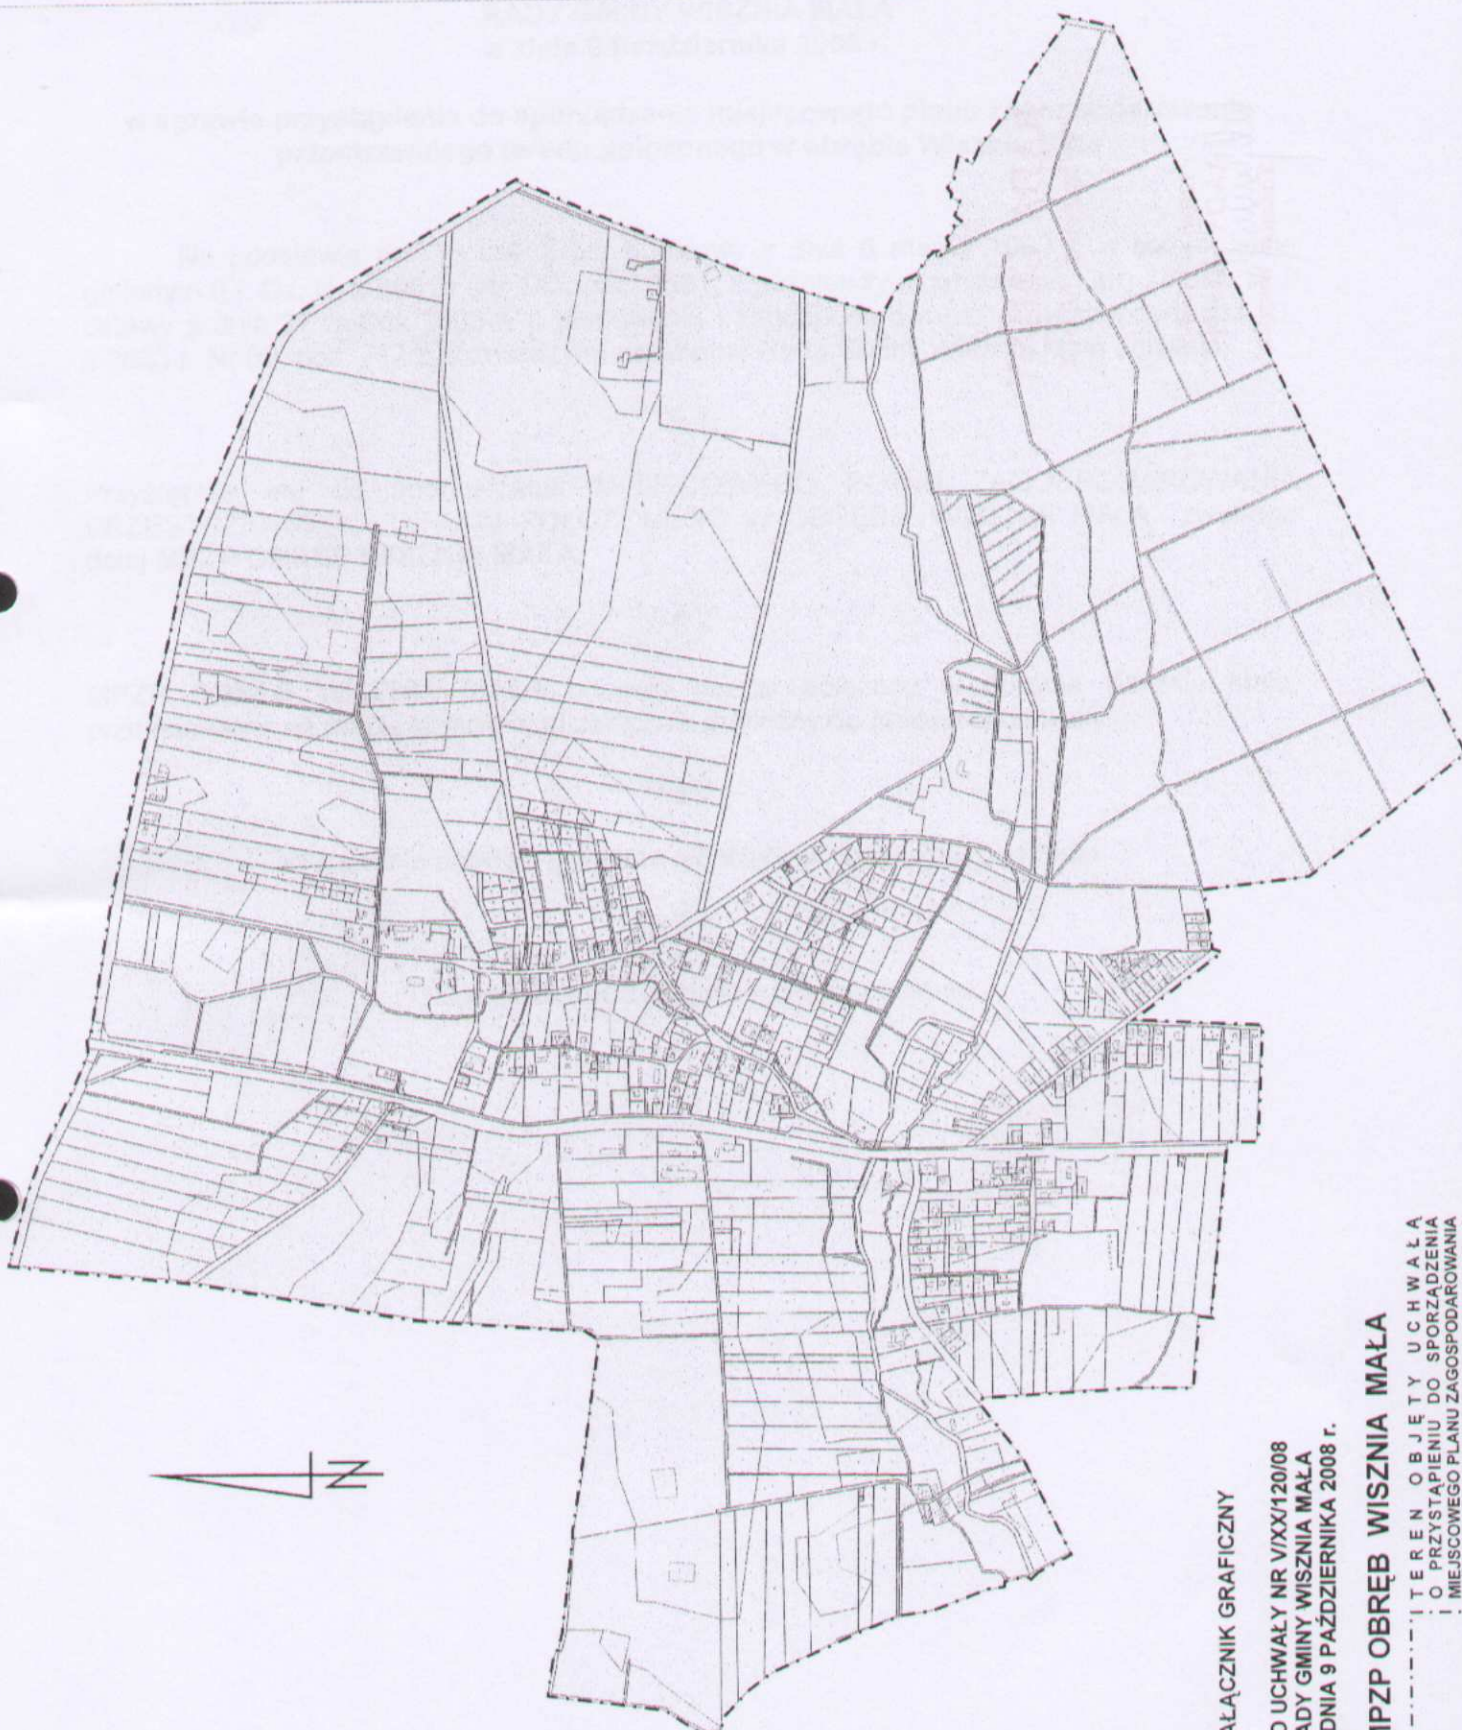

ZALĄCZNIK GRAFICZNY

DO UCHWAŁY NR V/XX/120/08
RADY GMINY WISZNIA MAŁA
Z DNIA 9 PAŹDZIERNIKA 2008 r.

MPZP OBRĘB WISZNIA MAŁA

- TEREN OBJĘTY UCHWAŁĄ
- O PRZYSTĄPIENIU DO SPORZĄDZENIA
- MIEJSCOWEGO PLANU ZAGOSPODAROWANIA
- PRZESTRZENNEGO