



SCHEMATY WĘZŁÓW MONTAŻOWYCH WODOCIĄGU PEHD Dn 315 PE100RC SDR11 PN16


Węzeł W1

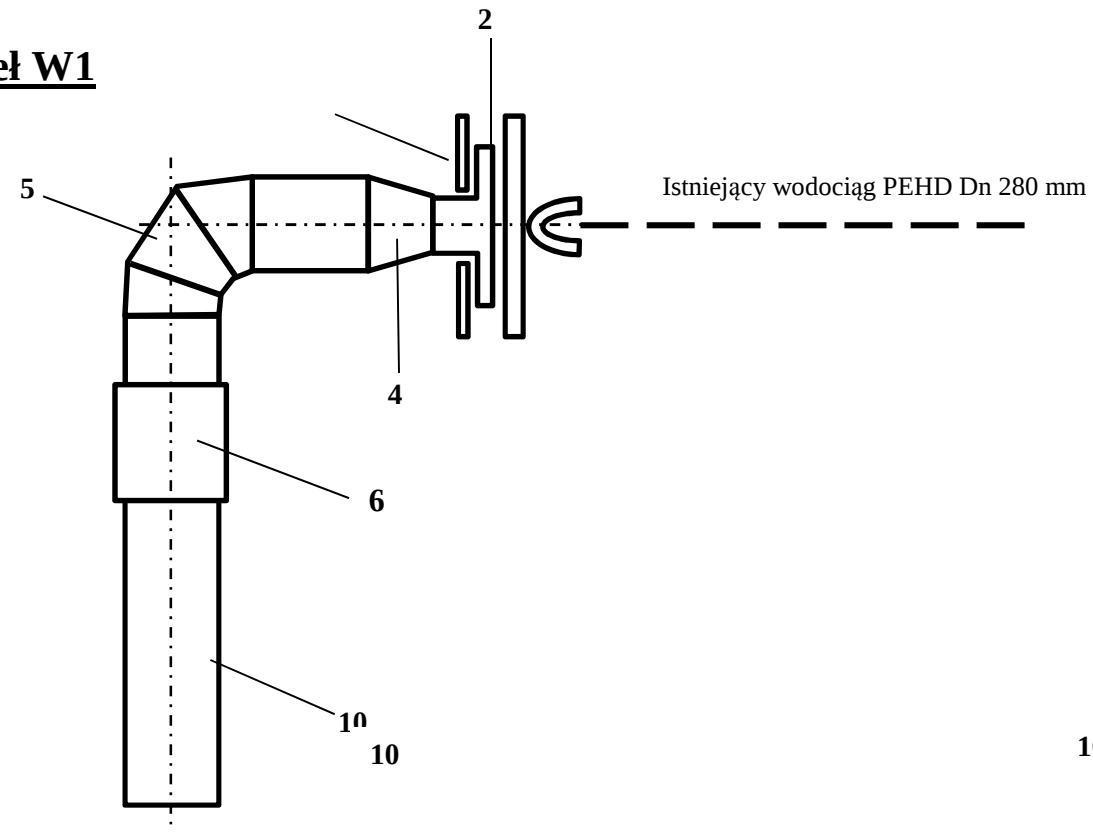


Węzeł W2

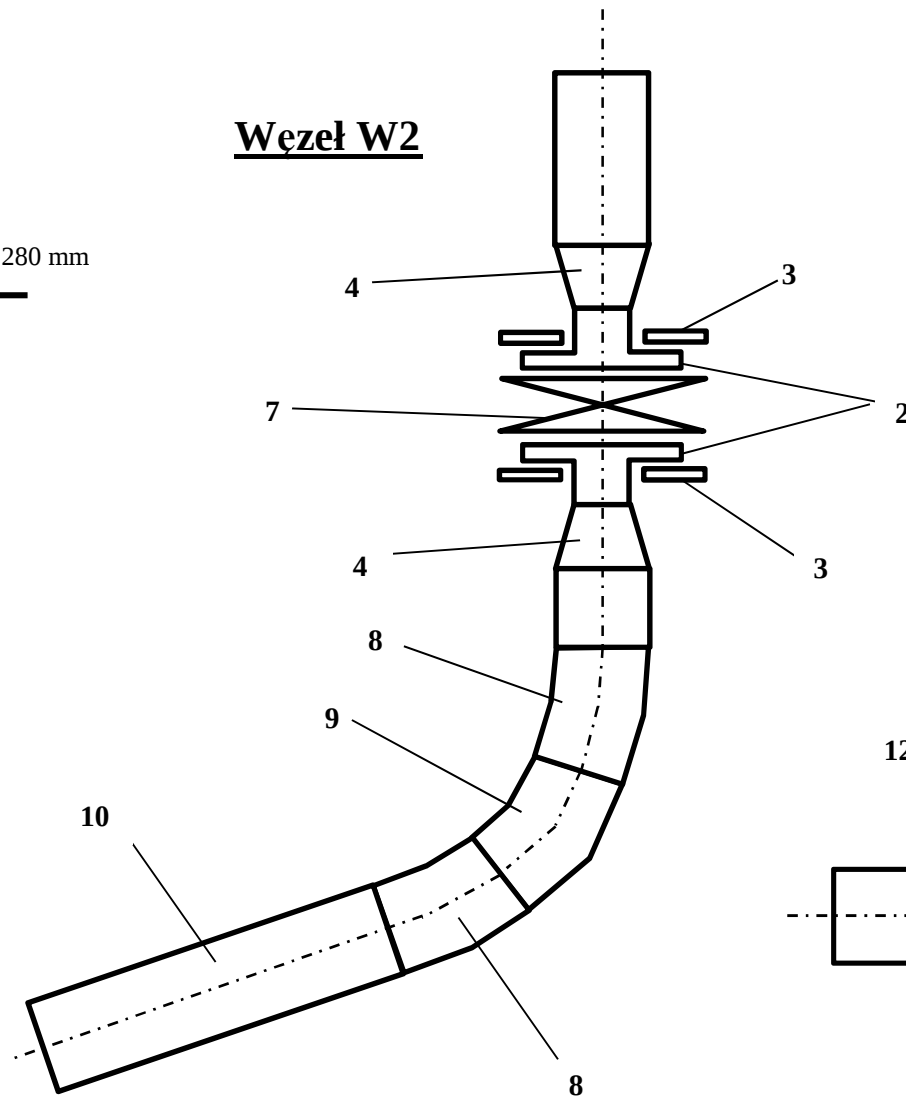


Węzeł W3 ; W5; W7

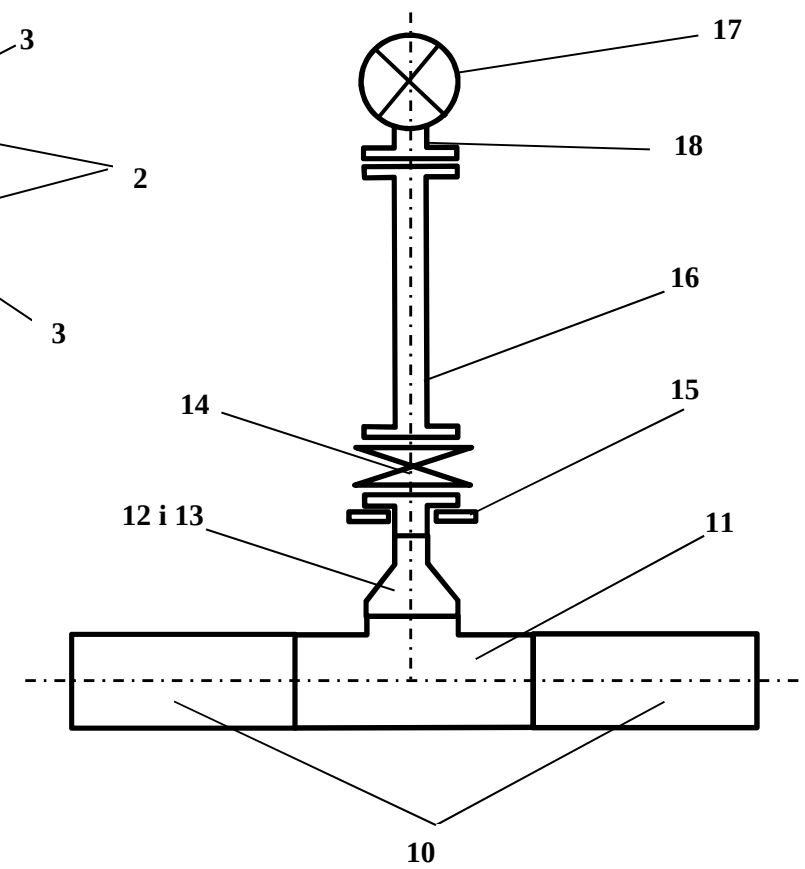

Węzeł W4

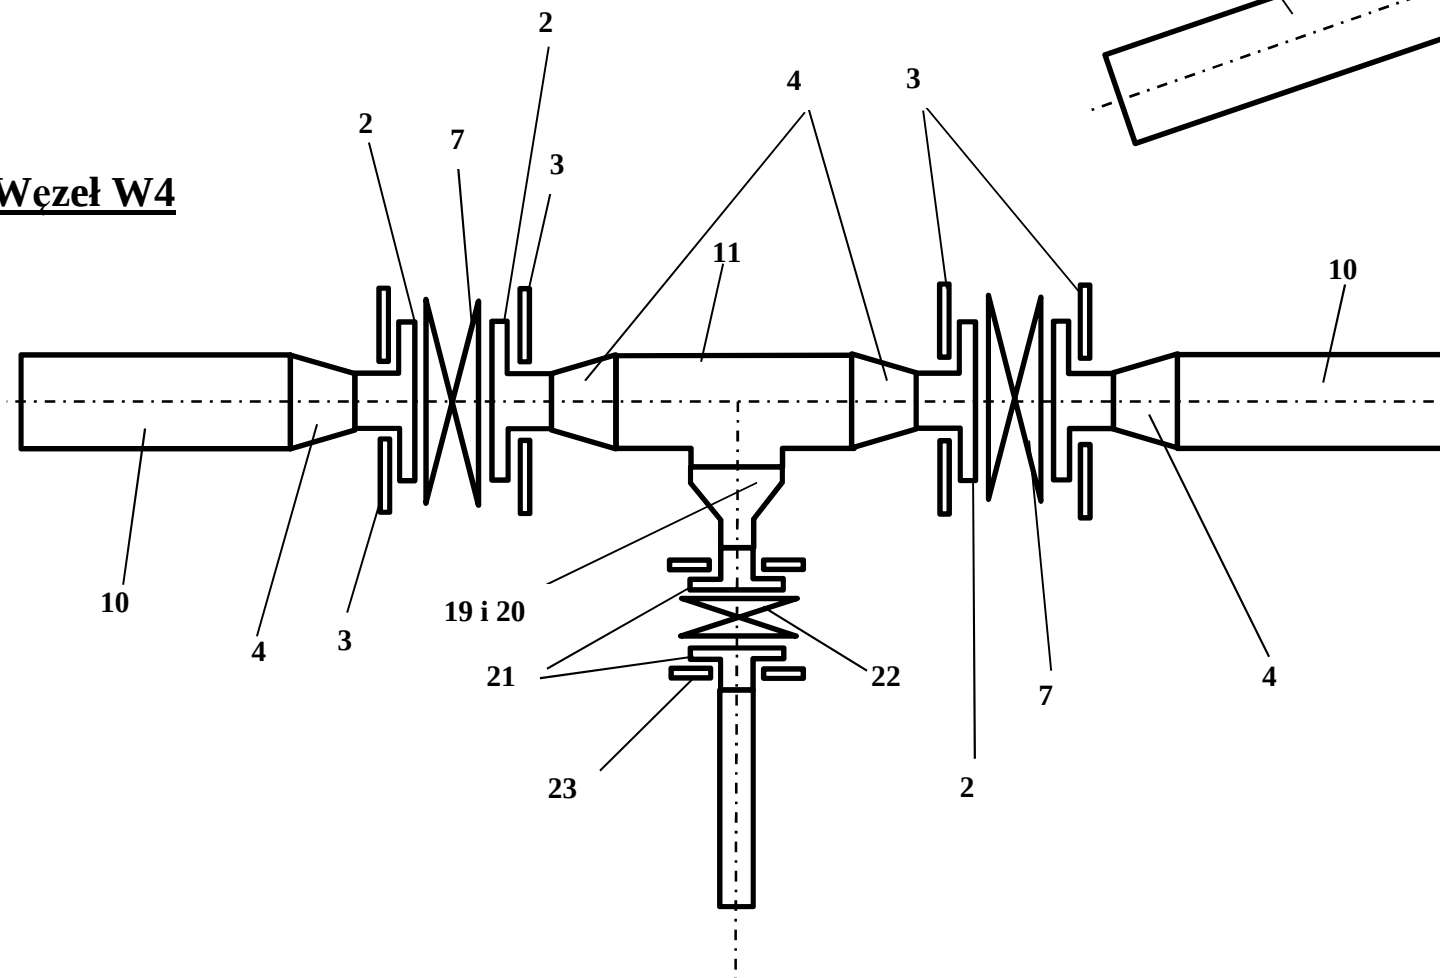


Węzeł W6

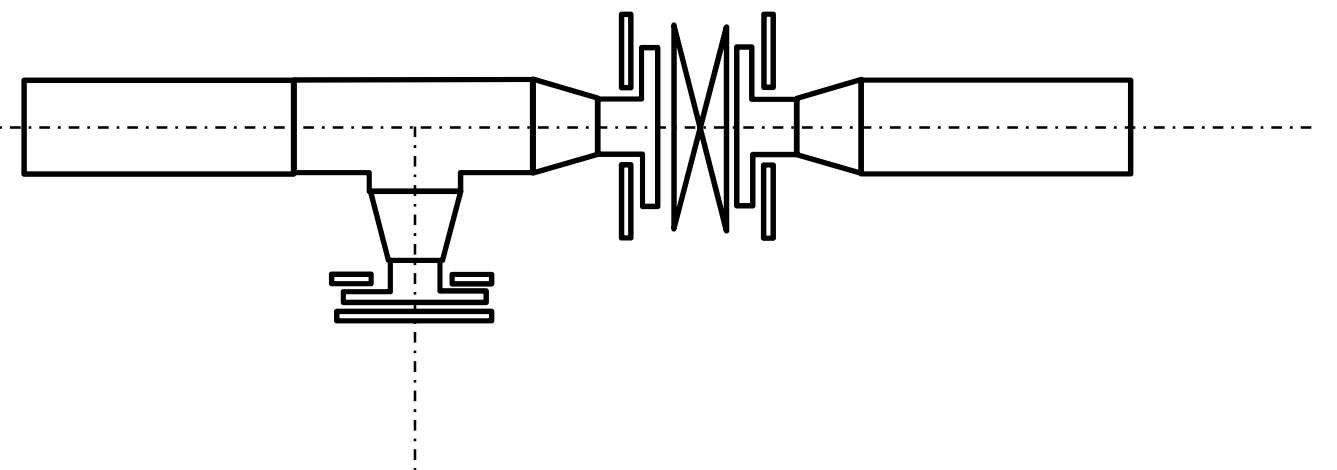

SCHEMATY WĘZŁÓW MONTAŻOWYCH WODOCIĄGU PEHD Dn 315 PE100RC SDR11 PN16

Węzeł W8 i W23

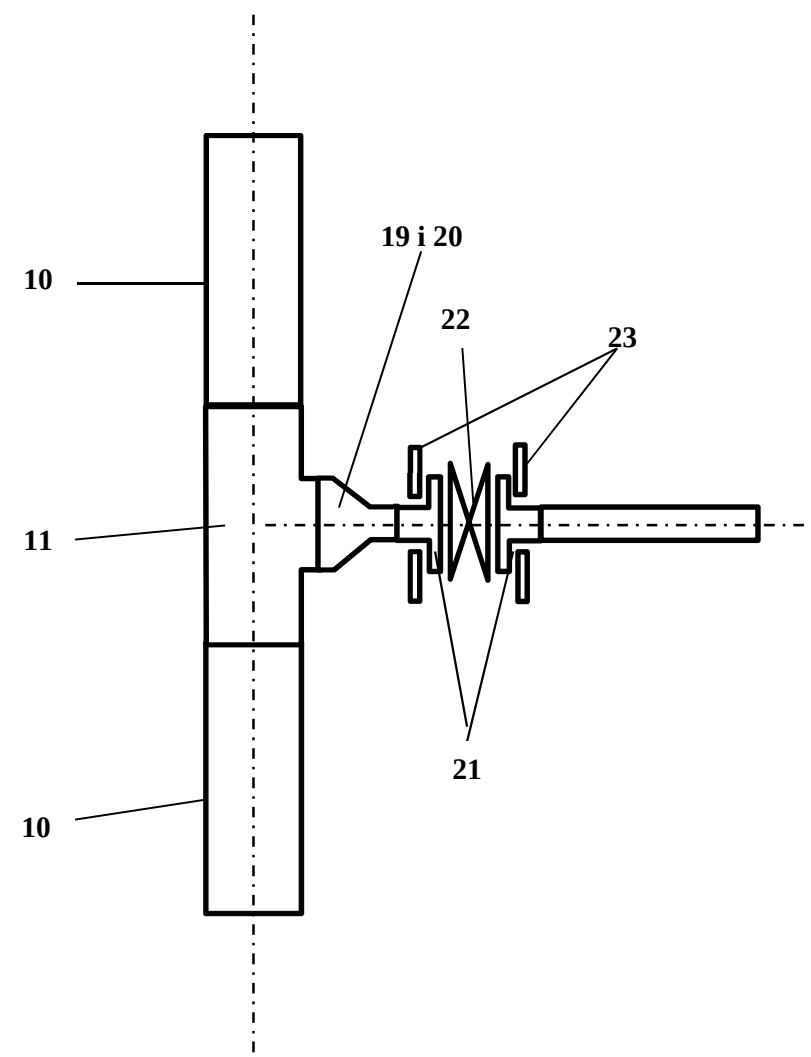

Opis schematów montażowych w węzłach

1	Łącznik rurowo kołnierzowy na rurę PEHD Dn 280 mm (np HAWLE system 2000)
2	Tuleja kołnierzowa PEHD Dn 280 mm PE100 SDR11 PN16 (długa)
3	Luźny kołnierz stalowy ocynkowany Dn280/250 mm PN16
4	Redukcja PEHD Dn 315/280 mm PE100 SDR11 PN16
5	Łuk segmentowy 90 st. Dn 315 mm PE100RC SDR11 PN16
6	Mufa elektrooporowa PEHD Dn 315 mm PE100 SDR11 PN16
7	Zsuwa kołnierzowa Dn 250 mm GJS-500 PN16
8	Łuk segmentowy 45 st. PEHD Dn 315 mm PE100RC SDR11 PN16
9	Łuk segmentowy 22 st. PEHD Dn 315 mm PE100RC SDR11 PN16
10	Rura PEHD Dn 315 mm PE100RC SDR11 PN16
11	Trójnik segmentowy PEHD Dn 315/315 mm PE100RC SDR11 PN16
12	Redukcja PEHD Dn 315/140 mm PE100 SRD11 PN16
13	Redukcja PEHD Dn 140/90 mm PE100 SRD11 PN16
14	Zsuwa kołnierzowa Dn 80 mm GJS-500 PN16
15	Luźny kołnierz stalowy ocynkowany Dn90/80 mm PN16
16	Króciec dwukołnierzowy żeliwny FF Dn80 mm PN16
17	Hydrant nadziemny z podwójnym zamknięciem Dn80 mm PN16
18	Kolano stopowe żeliwne Dn 80 mm PN16
19	Redukcja PEHD Dn 315/140 mm PE100 SRD11 PN16
20	Redukcja PEHD Dn 140/110 mm PE100 SRD11 PN16
21	Tuleja kołnierzowa PEHD Dn 110 mm PE100 SDR11 PN16 (długa)
22	Zsuwa kołnierzowa Dn 100 mm GJS-500 PN16
23	Luźny kołnierz stalowy ocynkowany Dn110/100 mm PN16
24	Redukcja PEHD Dn 315/160 mm PE100 SRD11 PN16
25	Tuleja kołnierzowa PEHD Dn 160 mm PE100 SDR11 PN16 (długa)
26	Luźny kołnierz stalowy ocynkowany Dn160/150 mm PN16
27	Kołnierz ślepy stalowy ocynkowany Dn 150 mm PN16