





PROGNOZA ODDZIAŁYWANIA NA ŚRODOWISKO MIEJSCOWEGO PLANU ZAGOSPODAROWANIA PRZESTRZENNEGO TERENU POŁOŻONEGO W OBRĘBIE PSARY O NAZWIE MPZP PSARY PÓŁNOĆ

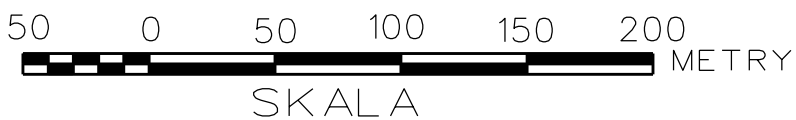


SKALA 1:1000



Wyrys ze SUIKZP Gminy Wisznia Mała
Uchwała Nr V/XXXV/194/09 Rady Gminy Wisznia Mała z dnia 29 grudnia 2009 r.

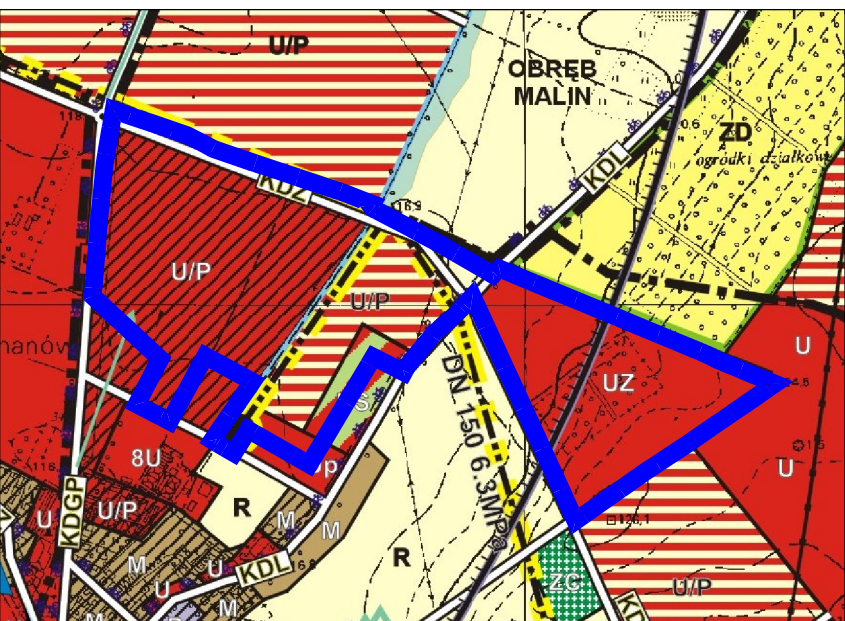

Granica opracowania MPZP

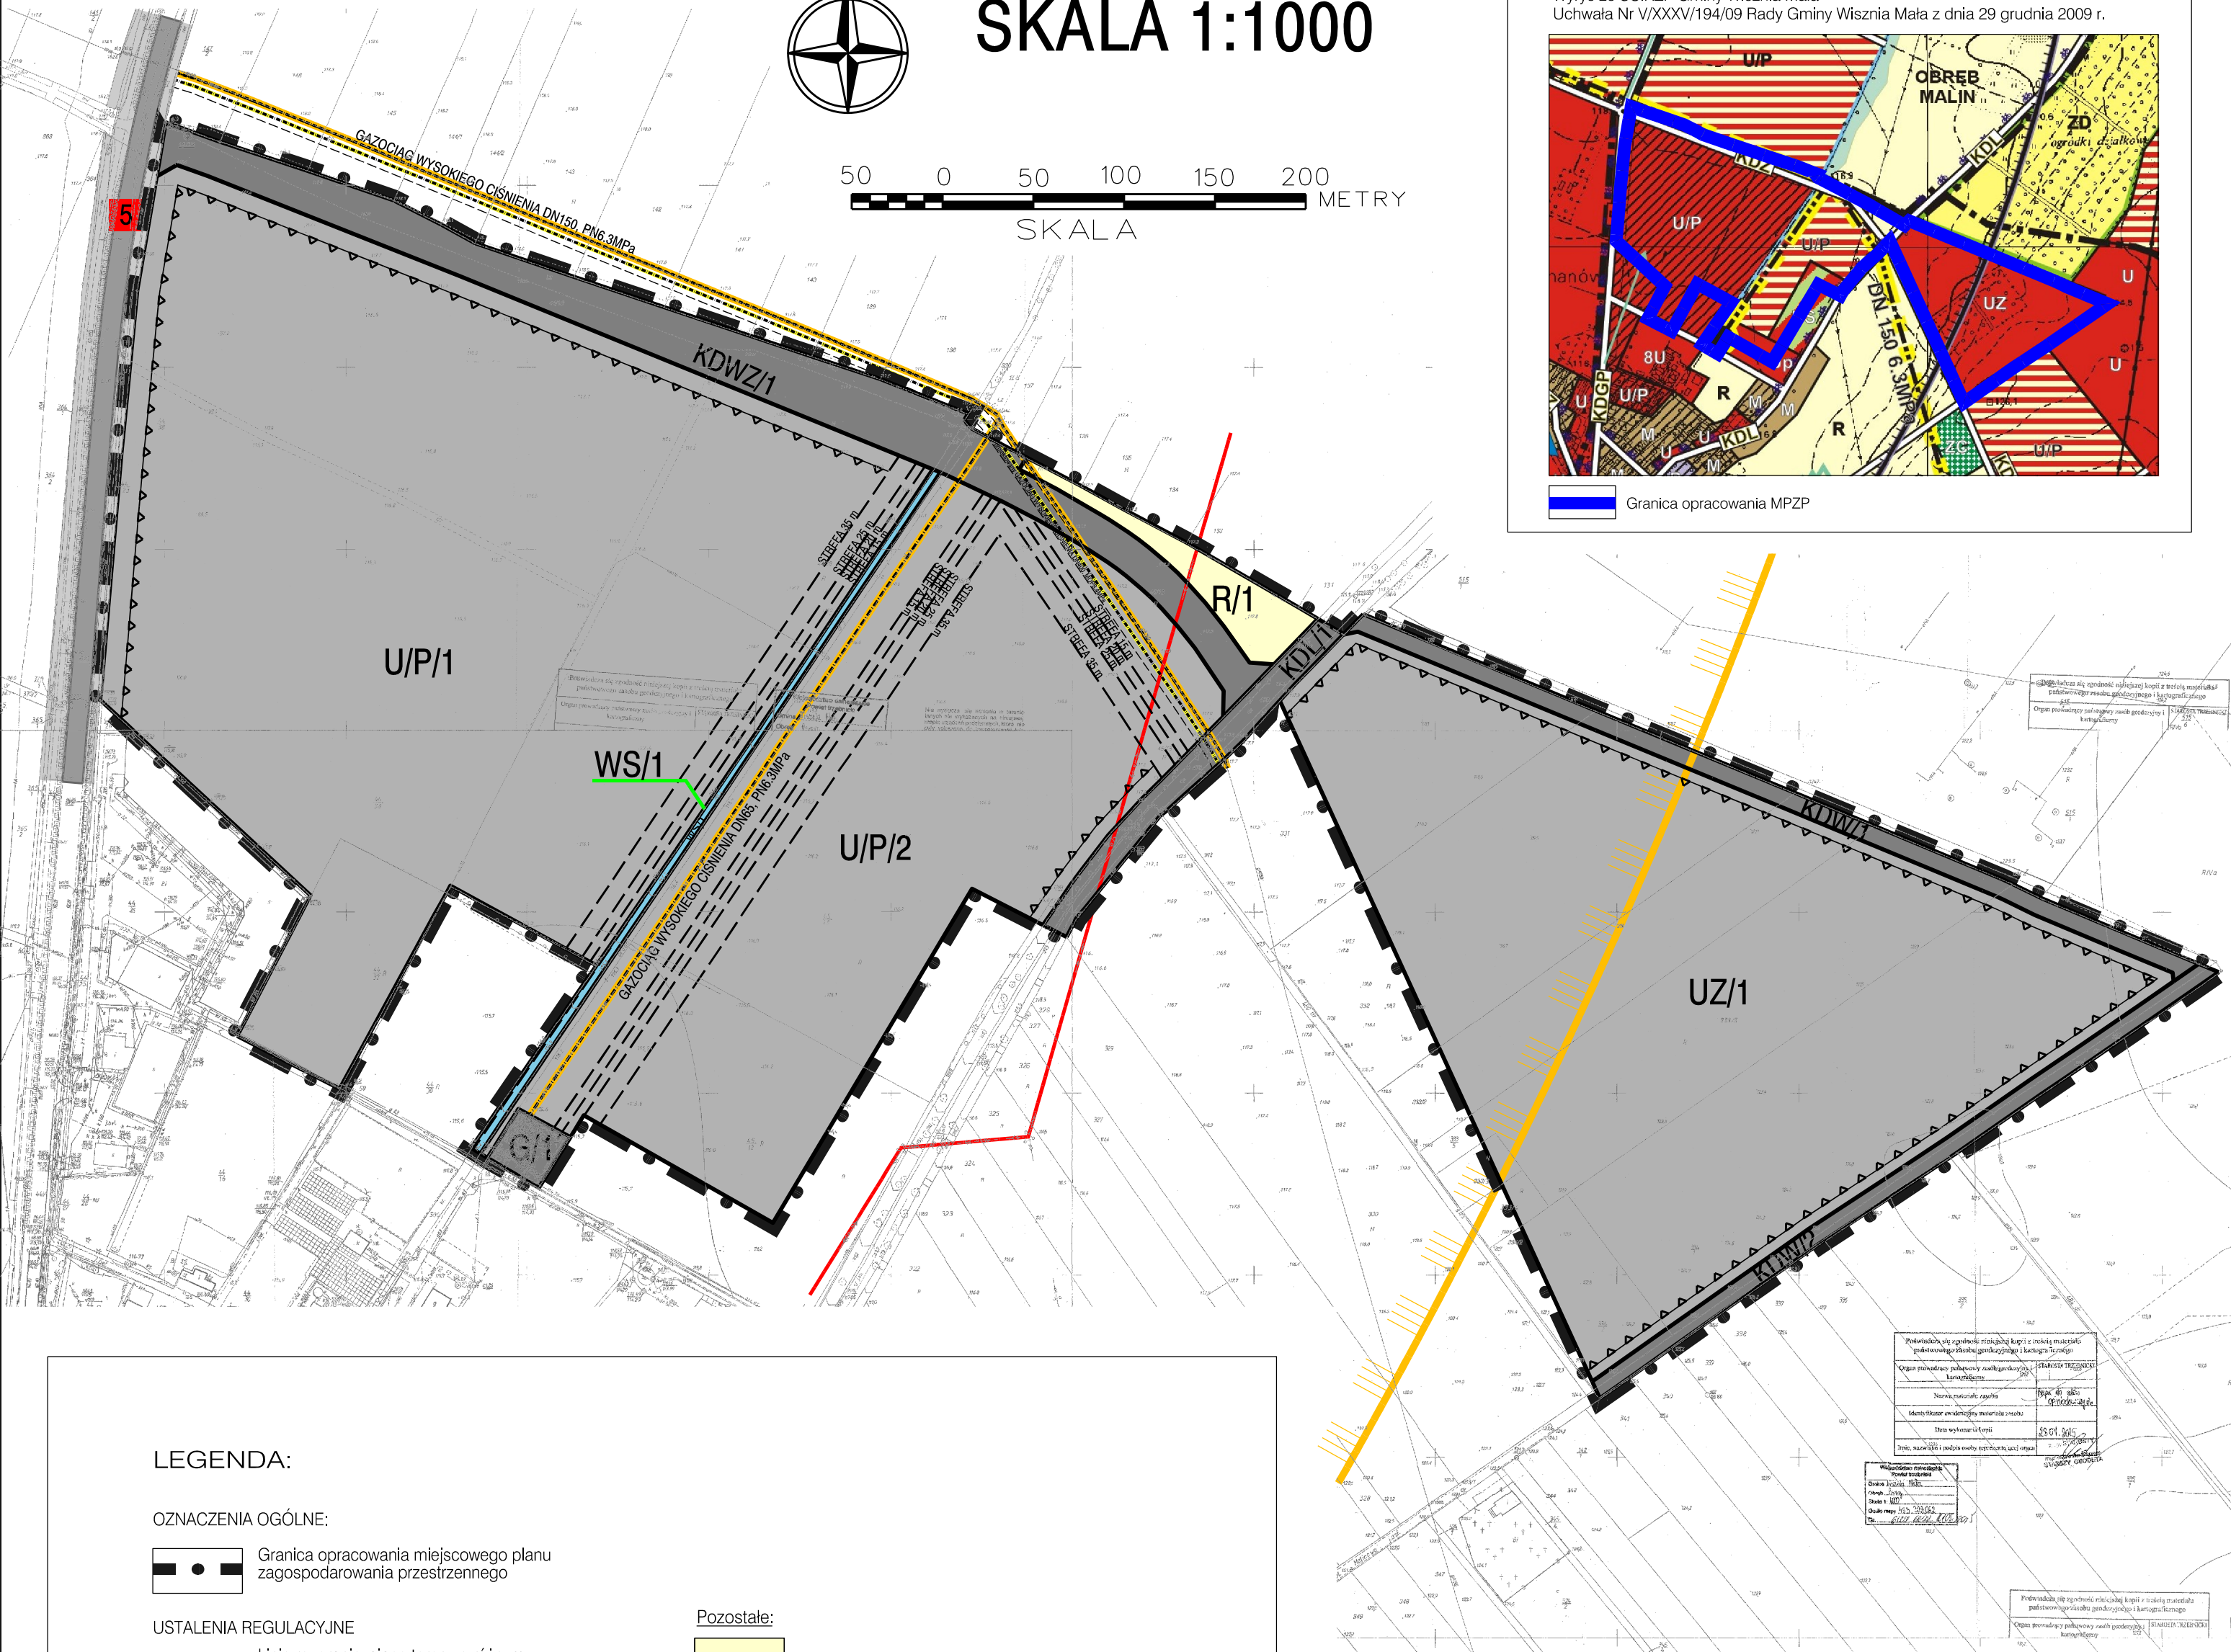

LEGENDA:

OZNACZENIA OGÓLNE:

Granica opracowania miejscowego planu zagospodarowania przestrzennego

USTALENIA REGULACYJNE

Linie rozgraniczające tereny o różnym przeznaczeniu lub różnych zasadach zagospodarowania
Nieprzekraczalna linia zabudowy

RODZAJ ODDZIAŁYWANIA NA ŚRODOWISKO:

Obszary wywierające presję na środowisko:

U/P Tereny aktywności gospodarczej
UZ Tereny usług zdrowia

Obszary wywierające zwiększoną presję na środowisko:

Komunikacja

KDL Drogi klasy lokalnej
KDWZ Drogi wewnętrzne klasy zbiorczej
KDW Drogi wewnętrzne

Infrastruktura techniczna

G Tereny urządzeń zaopatrzenia w gaz

Pozostałe:

R Tereny rolne
WS Tereny wód otwartych i płynących

STREFY OGRANICZONEJ WYSOKOŚCI ZABUDOWY

Granica terenu, w którym dopuszczalna maksymalna całkowita wysokość zabudowy nie może przekroczyć rzędnej 163,0 m n.p.m.

Cały obszar opracowania MPZP znajduje się w granicach terenu, w którym dopuszczalna maksymalna całkowita wysokość zabudowy nie może przekroczyć rzędnych zawartych między 163,0 m n.p.m. a 223,0 m n.p.m. przy zachowanym 5% spadku

OZNACZENIA INFORMACYJNE

Linia napowietrzna sieci elektroenergetycznej o napięciu 20kV
Gazociąg wysokiego ciśnienia, DN 65 PN 6.3MPa i DN 150 PN 6.3MPa wraz ze strefą kontrolowaną
Projektowany gazociąg wysokiego ciśnienia, DN 400, PN 5.5MPa wraz ze strefą kontrolowaną
Droga krajowa nr 5 poza obszarem opracowania
Jezdnia



Pracownia Projektowo-Usługowa "GAMA"
55-120 Oborniki Śląskie ul. H. Pobożnego 12
tel./fax (071) 352 51 30

PROGNOZA ODDZIAŁYWANIA NA ŚRODOWISKO MIEJSCOWEGO PLANU ZAGOSPODAROWANIA PRZESTRZENNEGO TERENU POŁOŻONEGO W OBRĘBIE PSARY O NAZWIE MPZP PSARY PÓŁNOĆ

GLÓWNY PROJEKTANT PLANU	mgr inż. Zbigniew Galuszka	
PROJEKTANT	mgr inż. Małgorzata Studenna	
WSPÓŁPRACA	mgr inż. Krzysztof Mularczyk mgr inż. Ziemowit Folcik	
DATA: 2016 r.		